
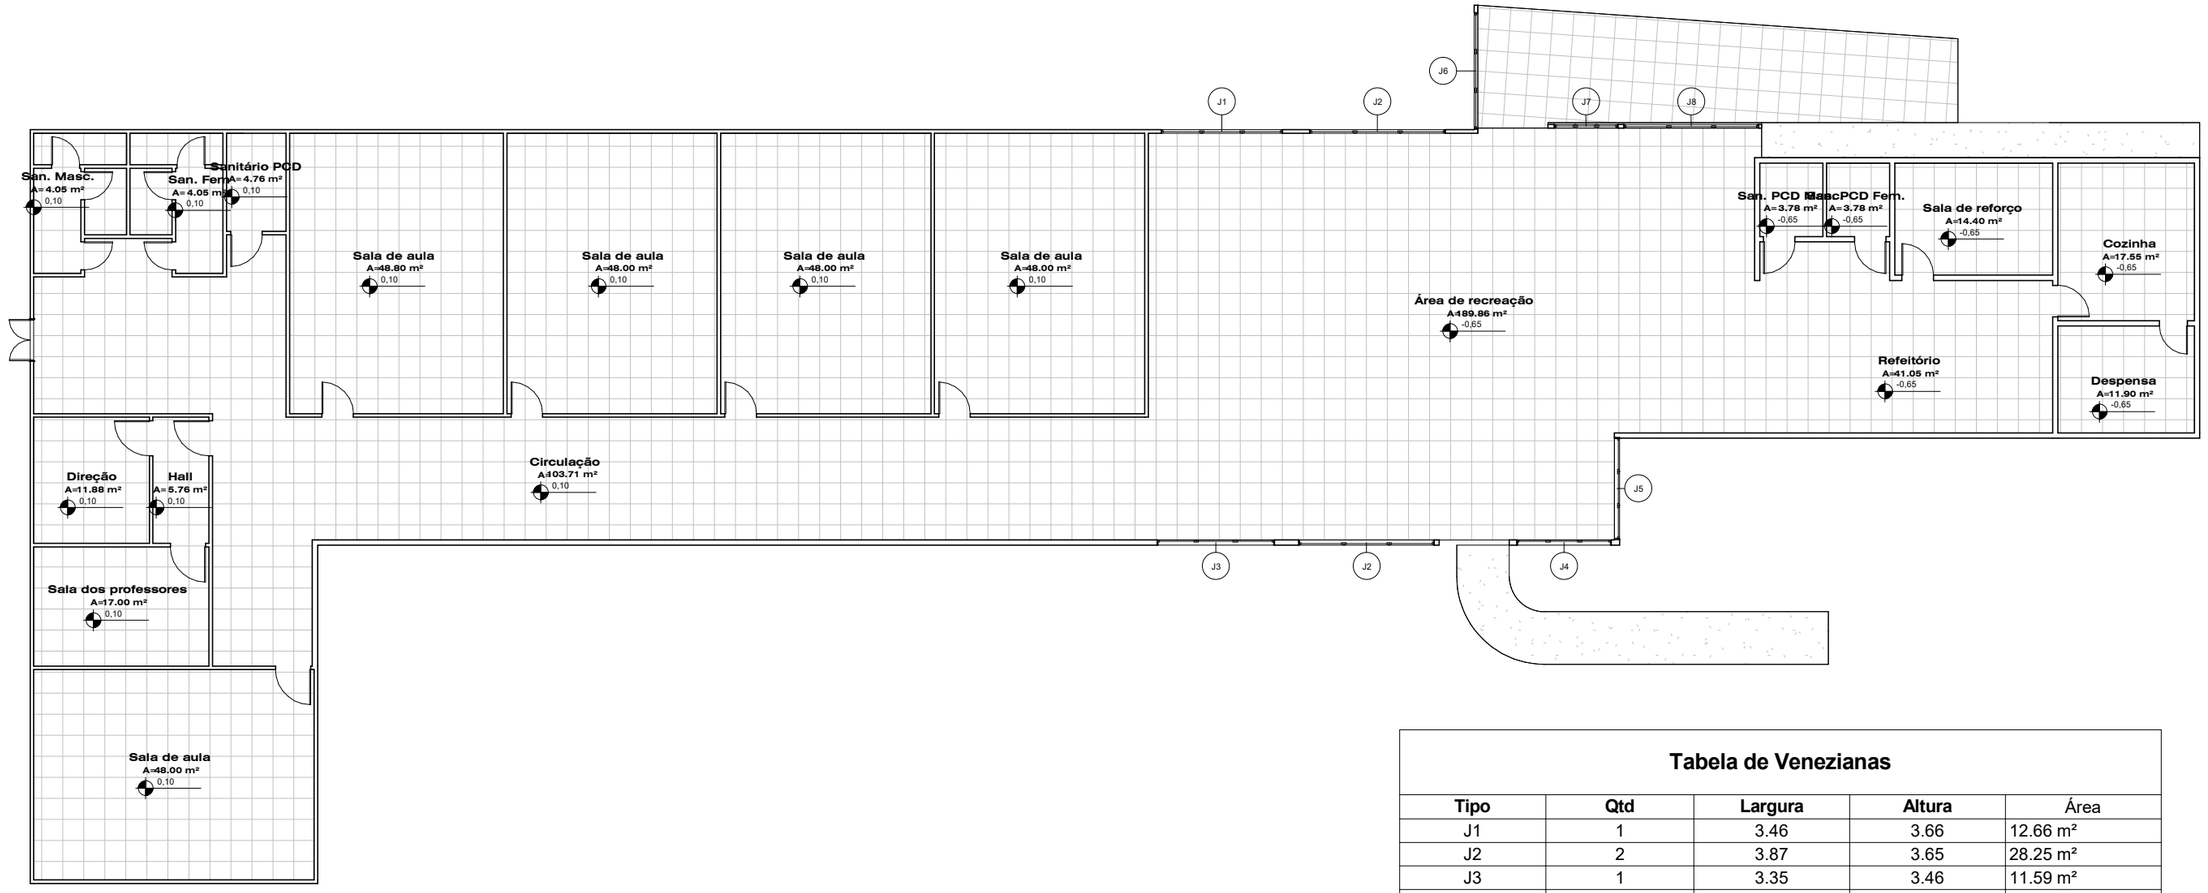


1 Pav. Térreo

1 : 175

Tabela de Venezianas

Tipo	Qtd	Largura	Altura	Área
J1	1	3.46	3.66	12.66 m²
J2	2	3.87	3.65	28.25 m²
J3	1	3.35	3.46	11.59 m²
J4	1	2.70	3.65	9.86 m²
J5	1	2.90	3.65	10.59 m²
J6	1	3.32	1.77	5.88 m²
J7	1	1.82	3.22	5.86 m²
J8	1	3.85	3.25	12.51 m²
Total geral	9			97.19 m²

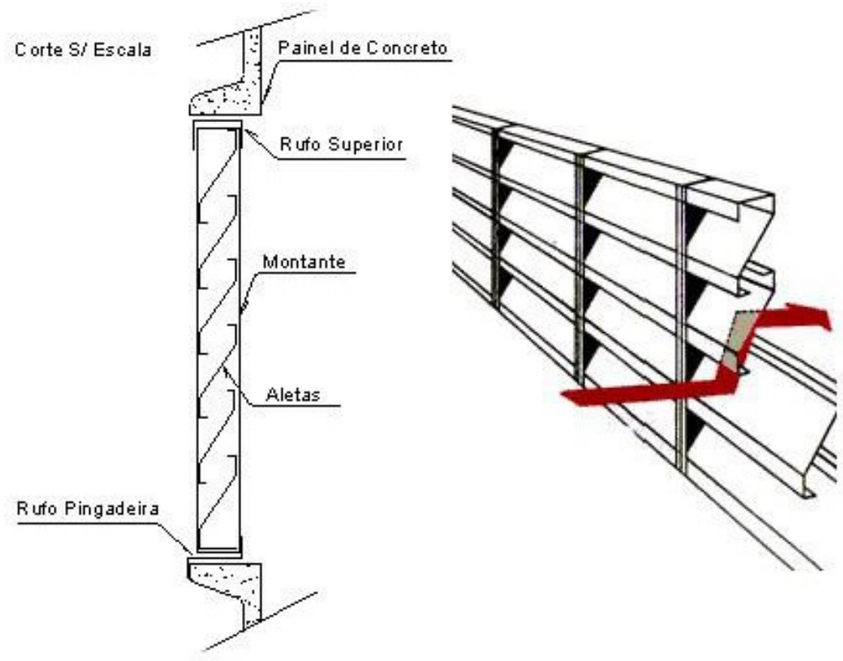

PREFEITURA MUNICIPAL DE VARGEM

SECRETARIA DE ADMINISTRAÇÃO E FINANÇAS
RUA BENJAMIN MARGOTTI, 214 - CENTRO - VARGEM - CEP 89638-000

OBRA: Fechamento em Venezianas Industriais Escola Padre Alberto Boesing

Nº ART:

END.: Rua Zilda Mânica x Raphael Marcante

ÁREA CONSTRUÍDA:

OCUPAÇÃO:

NOTAS:

PRANCHA 01/01

CONTEÚDO DA PRANCHA: Planta Baixa

SECRETÁRIA DE EDUCAÇÃO:

Viviane Cristina Mecabô Giglioli

RESP. TECNICO:

HENRIQUE ROSA DEMICIANO:10004326962

Assinado de forma digital por HENRIQUE ROSA DEMICIANO:10004326962
Dados: 2026.05.12 10:32:49 -03'00'

Henrique Rosa Demiciano - Engº Civil CREA/SC 177.622-0

ESCALA 1 : 175

DATA 05/2026