



IMPLANTAÇÃO
ESCALA = S/ ESCALA

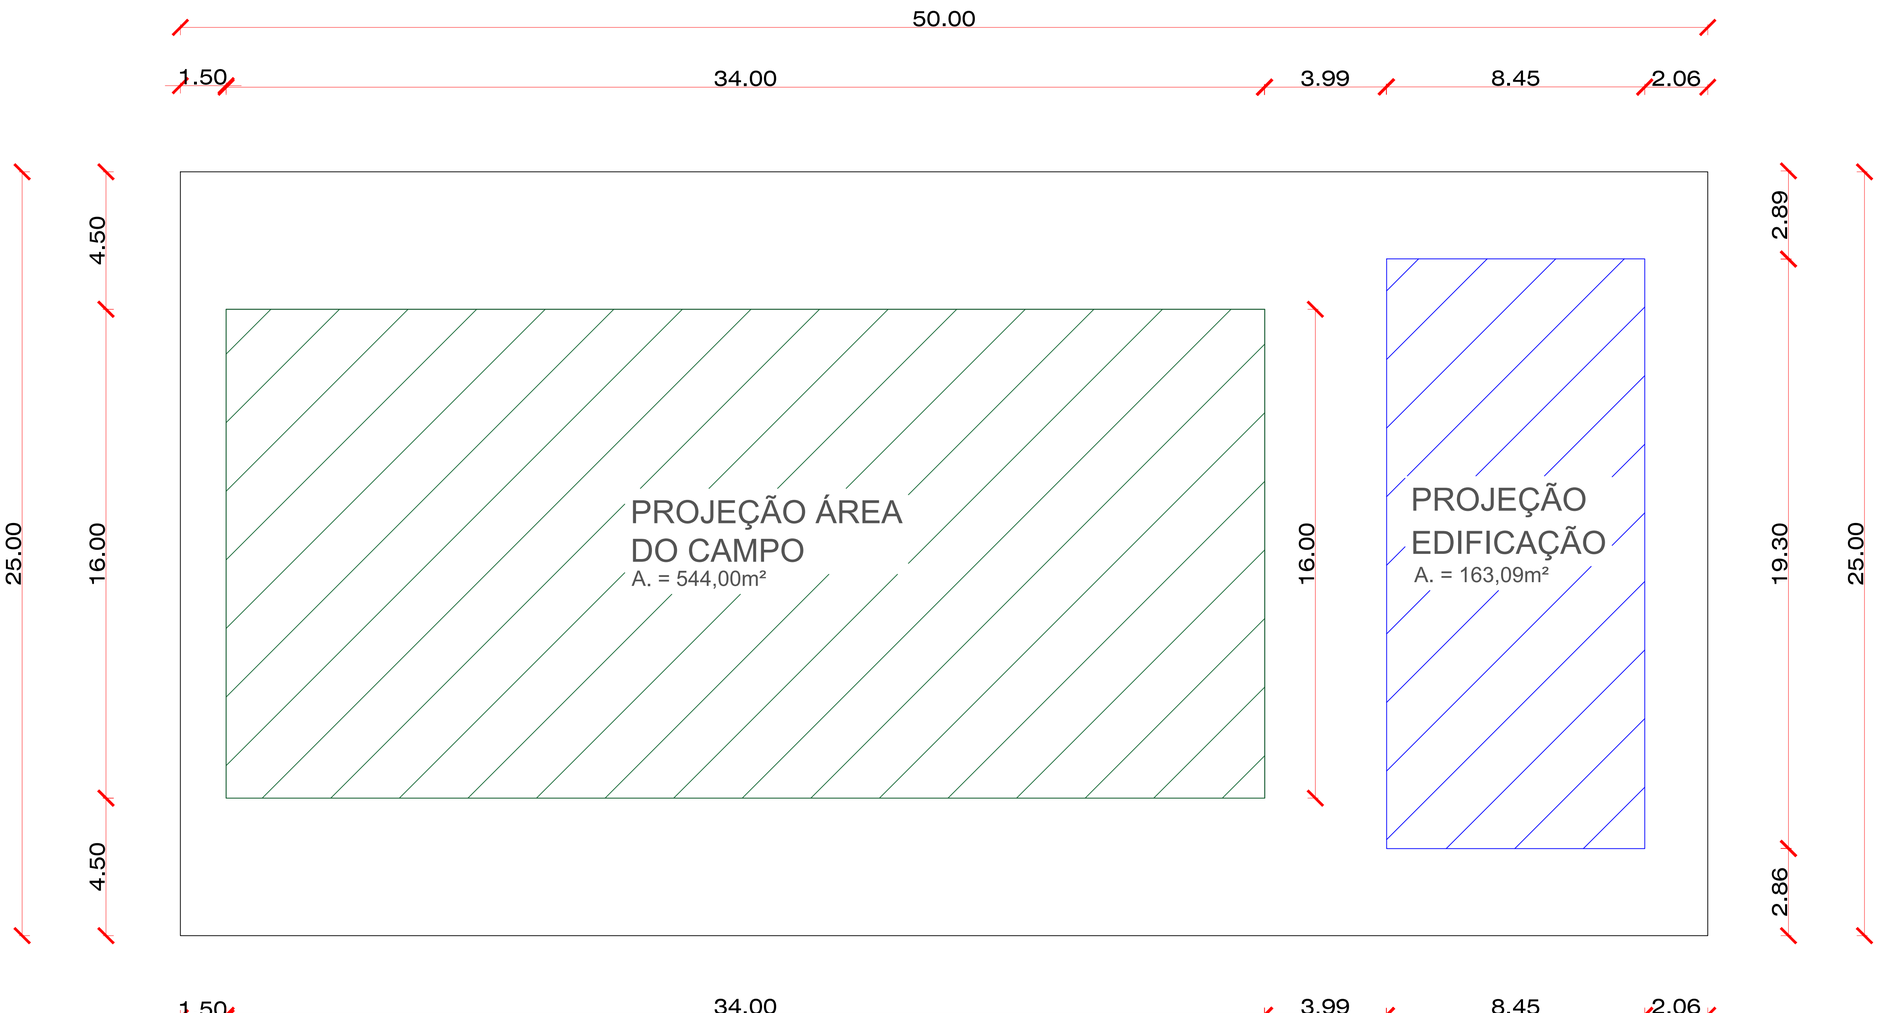


# 1 Planta de Locação

1 : 75

OBSERVAÇÕES DO PROJETISTA:
- Ficam reservados os direitos autorais conforme legislação federal - Lei nº 005988 ano: 1973;
- Verificar medidas na obra (cotas em centímetros);
- Divergências entre cotas e escala, prevalecerão as cotas;
- Qualquer alteração deverá ser consultado o responsavel técnico;
- Consultar a existência de projetos complementares.

ESPAÇO RESERVADO PARA APROVAÇÕES LEGAIS:

MH
Michel Tiago Helt
+55 49 99922.5751
eng.michelhelt
michel tiago.helt@outlook.com

OBRA :
PROJETO PARA CAMPO DE GRAMA SINTÉTICA E ÁREA COMUM
Rua Eulalia Varela Antunes
Vargem / SC

RESPONSAVEL TÉCNICO
gov.br Documento assinado digitalmente
Michel Tiago Helt
Data: 20/04/2022 10:53:40-0300
Verifique em https://verificador.iti.br
Engº. Michel Tiago Helt
CREA-SC: 178845-3

INSC. IMOBILIÁRIA: -

PROPRIETÁRIO:
Prefeitura Municipal de Vargem
CNPJ: 95.995.130/0001-18

PRANCHA: 01 / 03
Projeto Arquitetônico

ESPECIFICAÇÕES:
- Planta de Locação

| ÁREA DO TERRENO: | ÁREA DA OBRA: | DATA: |
|---|---|---|
| 1.250,00 m² | 707,09 m² | FEVEREIRO / 2022 |