
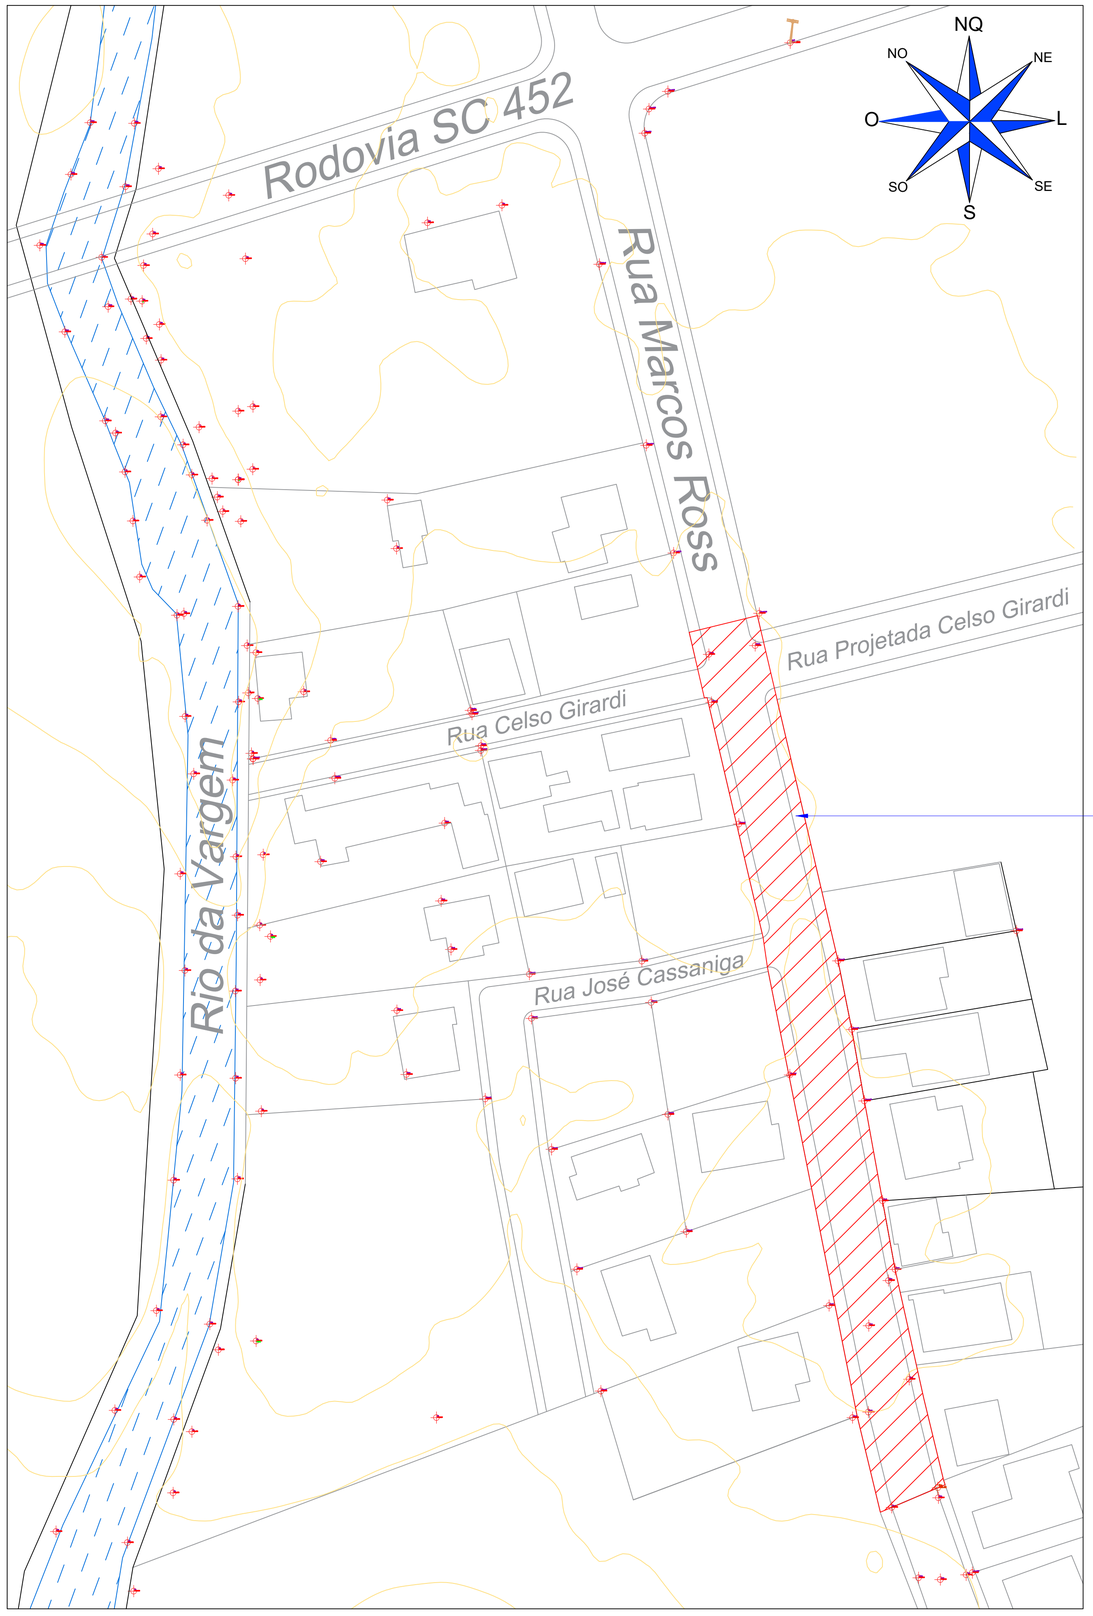


PAVIMENTAÇÃO
RUA MARCOS ROSS –
TRECHO 2

Perfil Longitudinal da Rua Marcos Ross

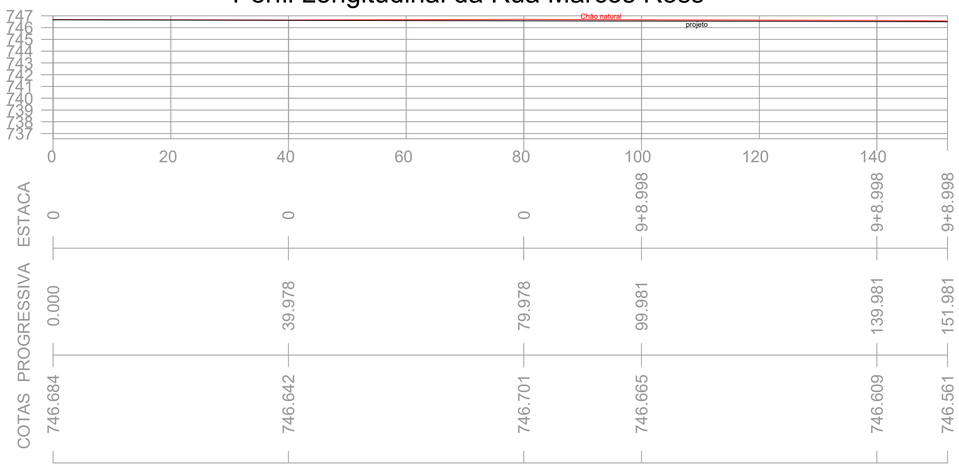

ASSOCIAÇÃO DOS MUNICIPIOS DO PLANALTO SUL DE STA. CATARINA	AMPLASC
MUNICIPIO:	VARGEM – SC
PROJETO:	PAVIMENTAÇÃO ASFÁLTICA EM CAUQ PROJETO PASSEIO E SINALIZAÇÃO
LOCAL:	RUA MARCOS ROSS – TRECHO 2

PAVIMENTAÇÃO:	MEIO-FIO:	PASSEIO:	EXTENSÃO:
1252,02m2	292,15m	500,30m2	150,00m

TUBOS Ø 0,40:	TUBOS Ø 0,60:	TUBOS Ø 0,80:	CAIXAS COLETORAS:
106,82 BARRAS	83,65 BARRAS	82,2 BARRAS	17 CAIXAS

DATA:	DESENHO:	RESP. TECNICO:
SETEMBRO/2022	Gabriela	VOLMAR VINICIUS CANONICA:08555598966 Assinado de forma digital por VOLMAR VINICIUS CANONICA:08555598966 Dados: 2022.11.25 15:18:46 -03'00'
ESCALA: 1:500	PRANCHA: 01–03	VOLMAR VINÍCIUS CANÔNICA CREA - SC 151.177-0 Eng. civil

Direitos autorais reservados, não podendo ser ampliado, reproduzido ou cedido sem autorização do autor – cabendo sanções penais a quem descumprir.