

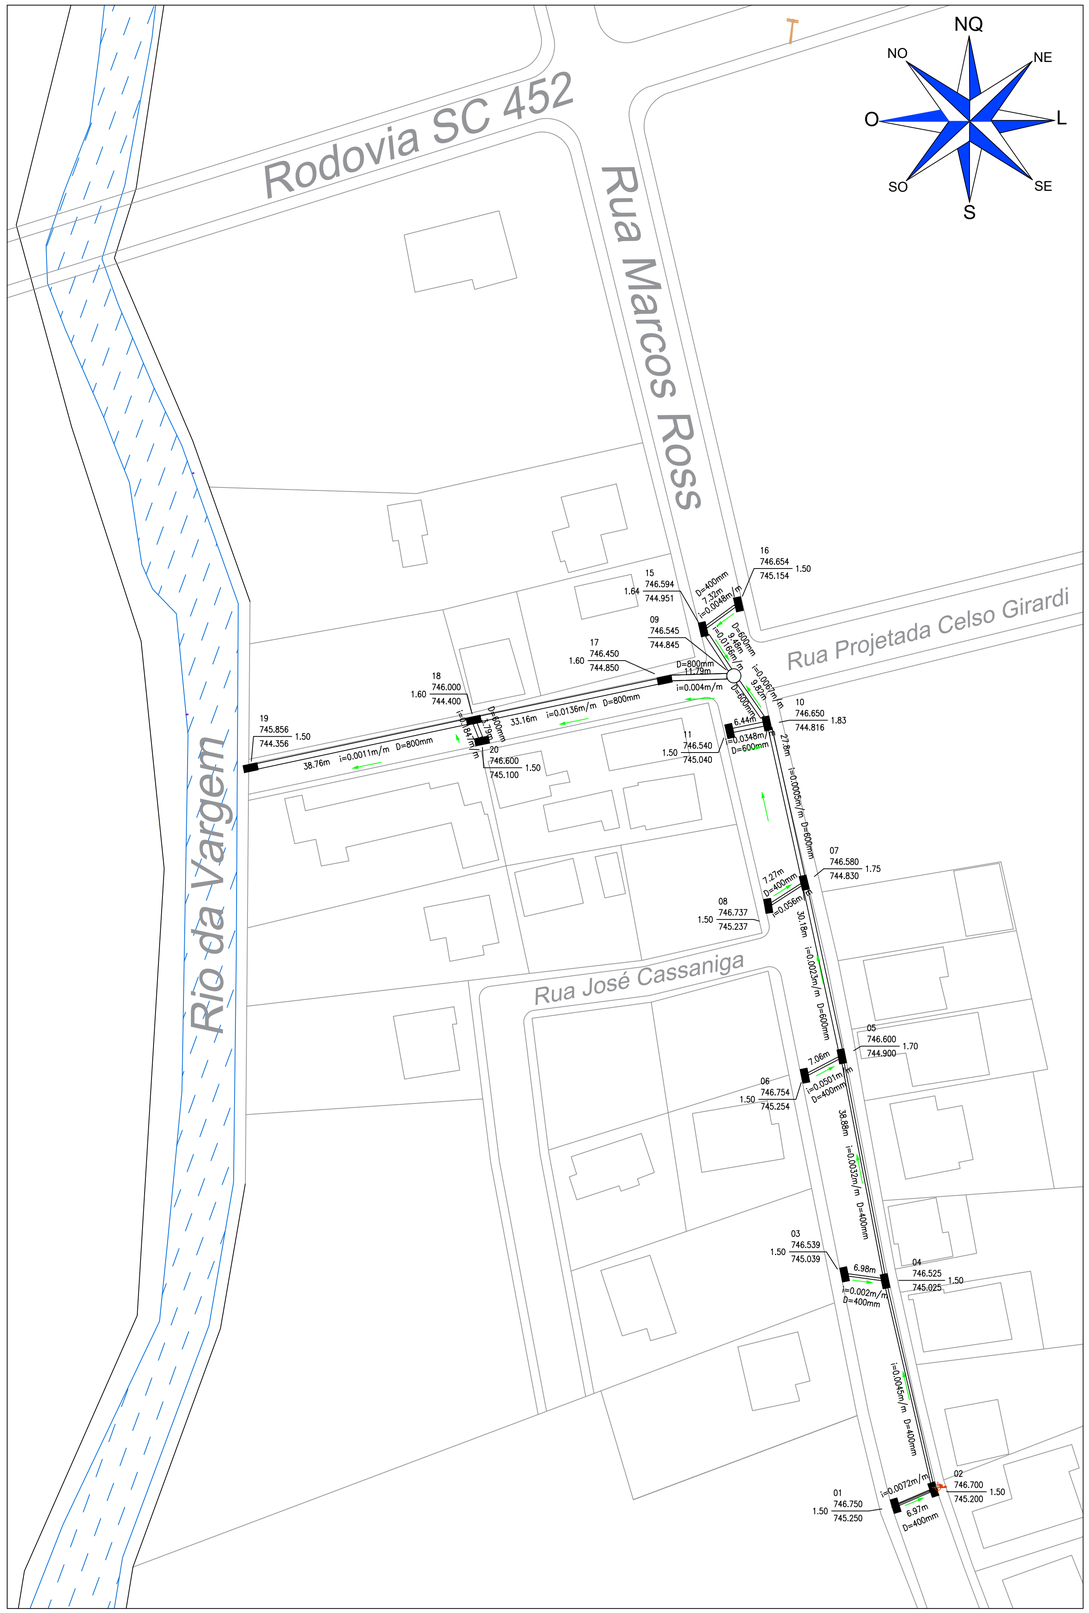


DRENAGEM

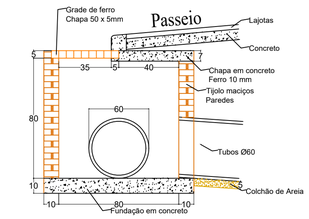

CAIXAS COLETORAS


S/ Escala

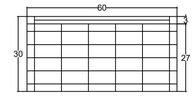

CHAPA DE CONCRETO FERRO 10 mm

DETALHE GRADE E TAMPA

S/ Escala

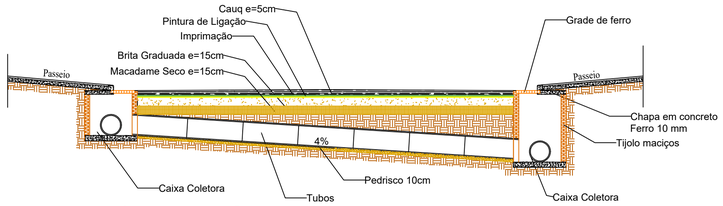

PERFIL TRANSVERSAL DETALHE 1

S/ Escala

0 ; 1 ; 2 ... ESTACAS A CADA 20 METROS

CAIXA COLETORA

TUBULAÇÃO PARA EXECUTAR Ø INDICADO

RA RAMPA DE ACESSIBILIDADE

G ENTRADA DE GARAGEM

PASSEIO EM PAVER - BLOCO 35 MPa 20x10cm e = 6cm

PISO ALERTA

PISO GUIA

ASSOCIAÇÃO DOS MUNICIPIOS DO PLANALTO SUL DE STA. CATARINA

AMPLASC

MUNICIPIO: VARGEM – SC

PROJETO: PAVIMENTAÇÃO ASFÁLTICA EM CAUQ
PROJETO PASSEIO E SINALIZAÇÃO

LOCAL: RUA MARCOS ROSS – TRECHO 2

PAVIMENTAÇÃO:	MEIO-FIO:	PASSEIO:	EXTENSÃO:
1252,02m2	292,15m	500,30m2	150,00m

TUBOS Ø 0,40:	TUBOS Ø 0,60:	TUBOS Ø 0,80:	CAIXAS COLETORAS:
106,82 BARRAS	83,65 BARRAS	82,2 BARRAS	17 CAIXAS

DATA: SETEMBRO/2022

DESENHO: Gabriela

ESCALA: 1:500

PRANCHA: 03–03

RESP. TECNICO:
VOLMAR VINICIUS CANONICA:08555598966
Assinado de forma digital por VOLMAR VINICIUS CANONICA:08555598966 Dados: 2022.11.25 15:20:06 -03'00'
VOLMAR VINÍCIUS CANÔNICA
CREA - SC 151.177-0
Eng. civil

Direitos autorais reservados, não podendo ser ampliado, reproduzido ou cedido sem autorização do autor – cabendo sanções penais a quem descumprir.