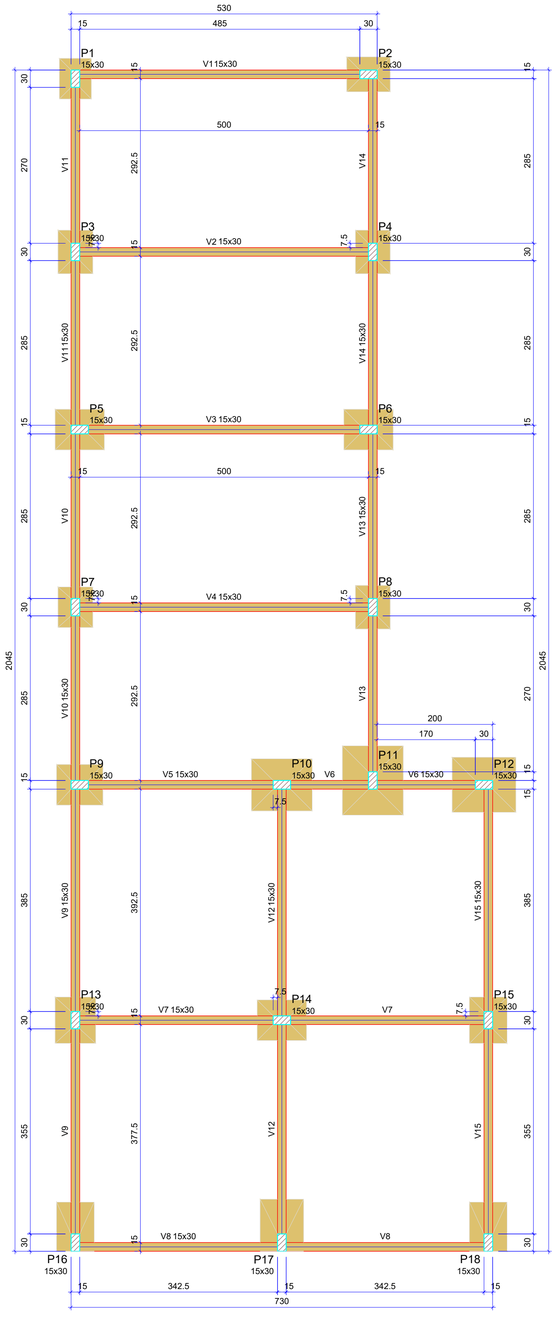


Forma do pavimento PILOTIS

escala 1:50

Vigas			
Nome	Seção (cm)	Elevação (cm)	Nível (cm)
V1	15x30	0	0
V2	15x30	0	0
V3	15x30	0	0
V4	15x30	0	0
V5	15x30	0	0
V6	15x30	0	0
V7	15x30	0	0
V8	15x30	0	0
V9	15x30	0	0
V10	15x30	0	0
V11	15x30	0	0
V12	15x30	0	0
V13	15x30	0	0
V14	15x30	0	0
V15	15x30	0	0


Características dos materiais	
fck (kgf/cm²)	Ecs (kgf/cm²)
300	268384

Dimensão máxima do agregado = 19 mm

Pilares			
Nome	Seção (cm)	Elevação (cm)	Nível (cm)
P1	15x30	0	0
P2	15x30	0	0
P3	15x30	0	0
P4	15x30	0	0
P5	15x30	0	0
P6	15x30	0	0
P7	15x30	0	0
P8	15x30	0	0
P9	15x30	0	0
P10	15x30	0	0
P11	15x30	0	0
P12	15x30	0	0
P13	15x30	0	0
P14	15x30	0	0
P15	15x30	0	0
P16	15x30	0	0
P17	15x30	0	0
P18	15x30	0	0

Legenda dos pilares
Pilar que passa
Pilar com mudança de seção

Legenda das vigas e paredes
Viga

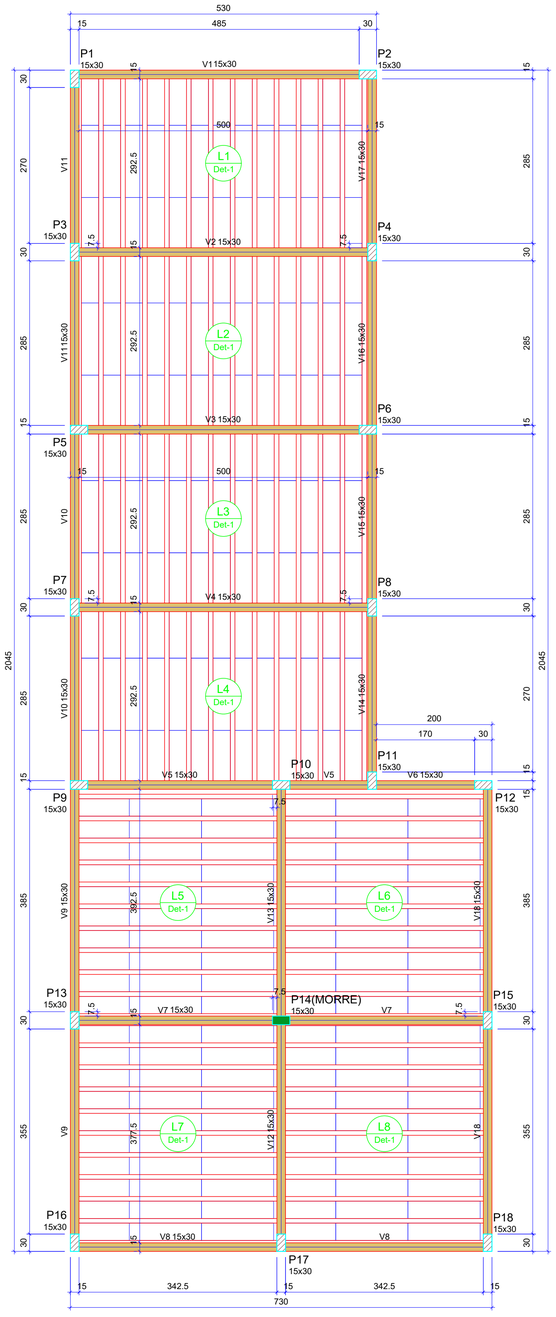

Forma do pavimento TÉRREO

escala 1:50

Vigas			
Nome	Seção (cm)	Elevação (cm)	Nível (cm)
V1	15x30	0	300
V2	15x30	0	300
V3	15x30	0	300
V4	15x30	0	300
V5	15x30	0	300
V6	15x30	0	300
V7	15x30	0	300
V8	15x30	0	300
V9	15x30	0	300
V10	15x30	0	300
V11	15x30	0	300
V12	15x30	0	300
V13	15x30	0	300
V14	15x30	0	300
V15	15x30	0	300
V16	15x30	0	300
V17	15x30	0	300
V18	15x30	0	300

Blocos de enchimento							
Detalhe	Tipo	Nome	Dimensões(cm)				Quantidade
			hb	bx	by		
1	EPS Unidirecional	B8/30/125	8	30	125		276

Lajes								
		Dados				Sobrecarga (kgf/m²)		
Nome	Tipo	Altura (cm)	Elevação (cm)	Nível (cm)	Peso próprio (kgf/m²)	Adicional	Acidental	Localizada
L1	Pré-moldada	12	0	300	143	0	100	-
L2	Pré-moldada	12	0	300	143	0	100	-
L3	Pré-moldada	12	0	300	143	0	100	-
L4	Pré-moldada	12	0	300	143	0	100	-
L5	Pré-moldada	12	0	300	143	0	100	-
L6	Pré-moldada	12	0	300	143	0	100	-
L7	Pré-moldada	12	0	300	143	0	100	-
L8	Pré-moldada	12	0	300	143	0	100	-

Características dos materiais	
fck (kgf/cm²)	Ecs (kgf/cm²)
300	268384


Dimensão máxima do agregado = 19 mm

Pilares			
Nome	Seção (cm)	Elevação (cm)	Nível (cm)
P1	15x30	0	300
P2	15x30	0	300
P3	15x30	0	300
P4	15x30	0	300
P5	15x30	0	300
P6	15x30	0	300
P7	15x30	0	300
P8	15x30	0	300
P9	15x30	0	300
P10	15x30	0	300
P11	15x30	0	300
P12	15x30	0	300
P13	15x30	0	300
P14	15x30	0	300
P15	15x30	0	300
P16	15x30	0	300
P17	15x30	0	300
P18	15x30	0	300

Legenda dos pilares
Pilar que morre
Pilar que passa
Pilar com mudança de seção

Legenda das vigas e paredes
Viga

Detalhe 1 (esc. 1:30)

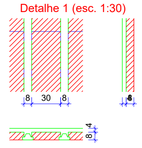

ASSOCIAÇÃO DOS MUNICIPIOS DO PLANALTO SUL DE STA. CATARINA

AMPLASC

MUNICIPIO: VARGEM - SC

OBRA: AMPLIAÇÃO POSTO DE SAÚDE

LOCAL: RUA ZILDA MÂNICA - CENTRO - VARGEM/SC

TITULO: PROJETO ESTRUTURAL

ESCALA FOLHA: 1:100	DESENHO: GABRIELA	ÁREA AMPLIAÇÃO: 220,77M²	RESP. TECNICO: VOLMAR VINICIUS CANONICA:08555598966
ESC. DESENHO: INDICADA		ÁREA REFORMA: 416,99 M²	Assinado de forma digital por VOLMAR VINICIUS CANONICA:08555598966 Dados: 2023.06.05 15:42:24 -03'00'
DATA: MAIO 2023	CODIGO:	ÁREA TOTAL: 637,76 M²	VOLMAR VINICIUS CANÔNICA CREA/SC: 151.177-0 ENG. CIVIL
		PRANCHA: 02-08	