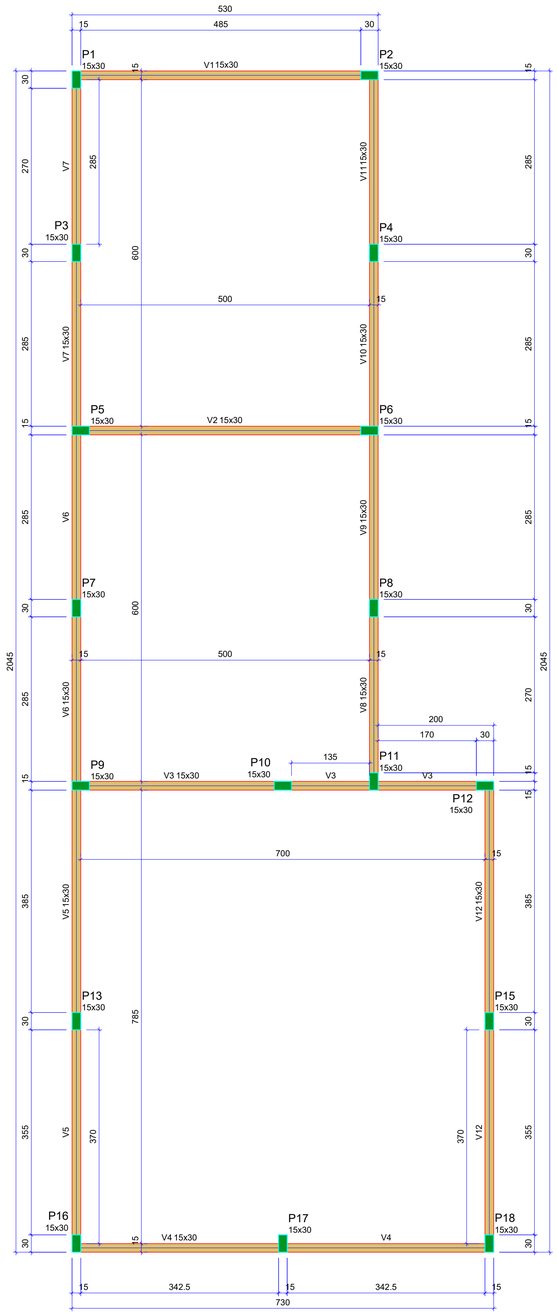


Forma do pavimento COBERTURA

escala 1:50

Vigas			
Nome	Seção (cm)	Elevação (cm)	Nível (cm)
V1	15x30	0	580
V2	15x30	0	580
V3	15x30	0	580
V4	15x30	0	580
V5	15x30	0	580
V6	15x30	0	580
V7	15x30	0	580
V8	15x30	0	580
V9	15x30	0	580
V10	15x30	0	580
V11	15x30	0	580
V12	15x30	0	580


Características dos materiais	
fck (kgf/cm²)	Ecs (kgf/cm²)
300	268384

Dimensão máxima do agregado = 19 mm

Pilares			
Nome	Seção (cm)	Elevação (cm)	Nível (cm)
P1	15x30	0	580
P2	15x30	0	580
P3	15x30	0	580
P4	15x30	0	580
P5	15x30	0	580
P6	15x30	0	580
P7	15x30	0	580
P8	15x30	0	580
P9	15x30	0	580
P10	15x30	0	580
P11	15x30	0	580
P12	15x30	0	580
P13	15x30	0	580
P15	15x30	0	580
P16	15x30	0	580
P17	15x30	0	580
P18	15x30	0	580

Legenda dos pilares
Pilar que morre

Legenda das vigas e paredes
Viga

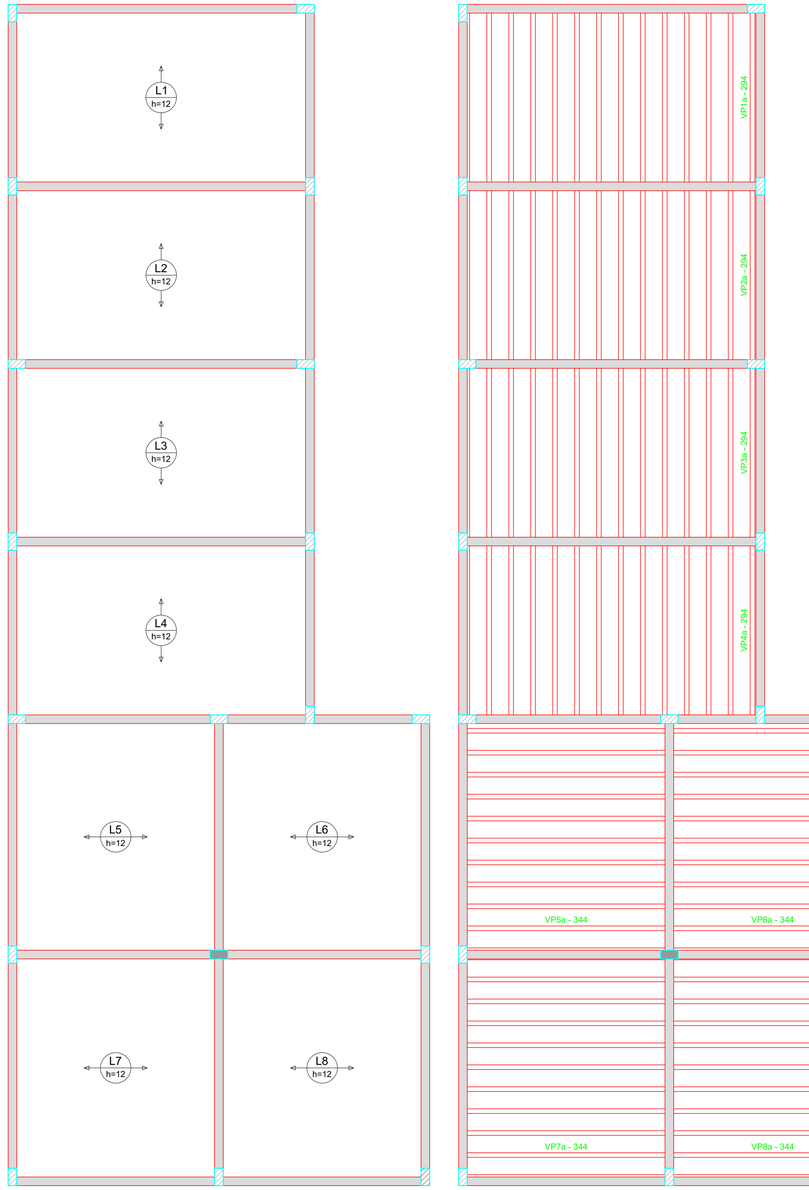

Armação positiva das lajes do pavimento TÉRREO (Eixo Y)

escala 1:50

Planta de vigotas pré-moldadas

escala 1:50

RELAÇÃO DO AÇO

Volume de concreto (C-30) = 4.46 m³
Área de forma = 0.00 m²

ASSOCIAÇÃO DOS MUNICIPIOS DO PLANALTO SUL DE STA. CATARINA

AMPLASC

MUNICIPIO: VARGEM - SC

OBRA: AMPLIAÇÃO POSTO DE SAÚDE

LOCAL: RUA ZILDA MÂNICA - CENTRO - VARGEM/SC

TITULO: PROJETO ESTRUTURAL

ESCALA FOLHA: 1:100	DESENHO: GABRIELA	AREA AMPLIAÇÃO: 220,77M²	RESP. TECNICO: VOLMAR VINICIUS CANONICA:08555598966
ESC. DESENHO: INDICADA		AREA REFORMA: 416,99 M²	Assinado de forma digital por VOLMAR VINICIUS CANONICA:08555598966 Dados: 2023.06.05 15:44:37 -03'00'
DATA: MAIO 2023	CODIGO:	AREA TOTAL: 637,76 M²	VOLMAR VINICIUS CANÔNICA CREA/SC: 151.177-0 ENG. CIVIL
		PRANCHA: 03-08	