

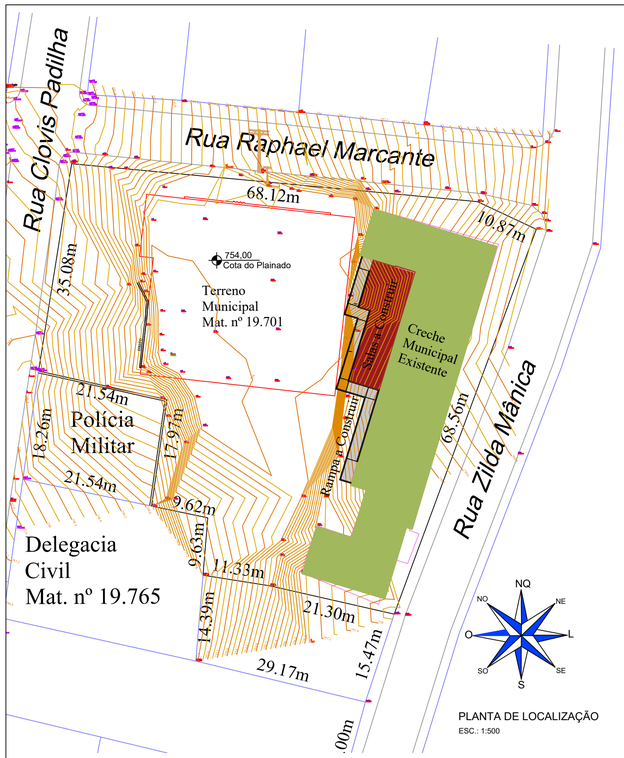



PLANTA DE LOCALIZAÇÃO
ESC.: 1:500

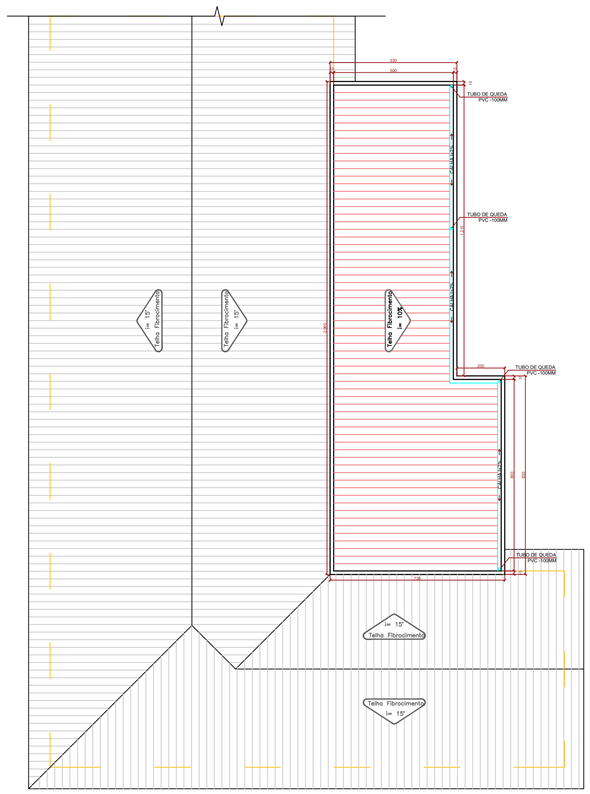

PLANTA DE COBERTURA
ESC.: 1:125

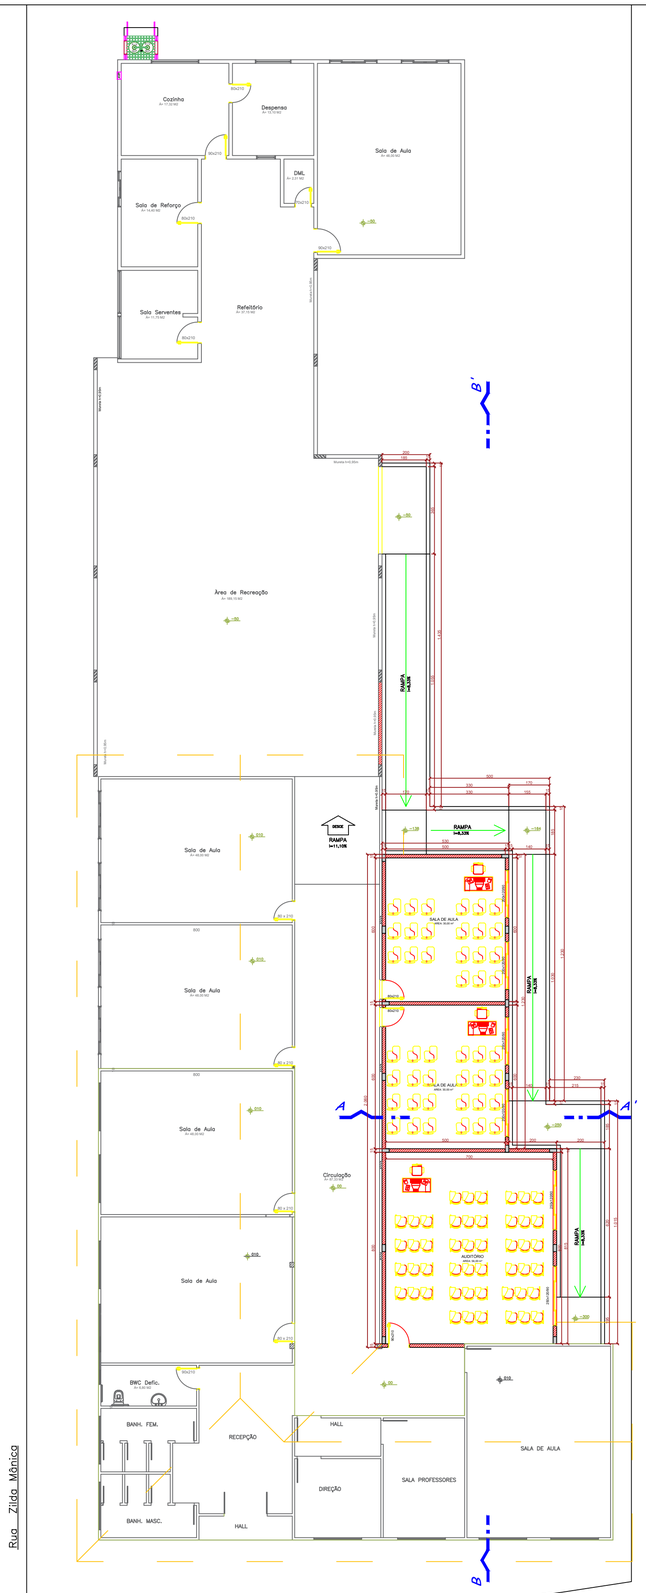


PLANTA BAIXA - TÉRREO
ESC.: 1:125

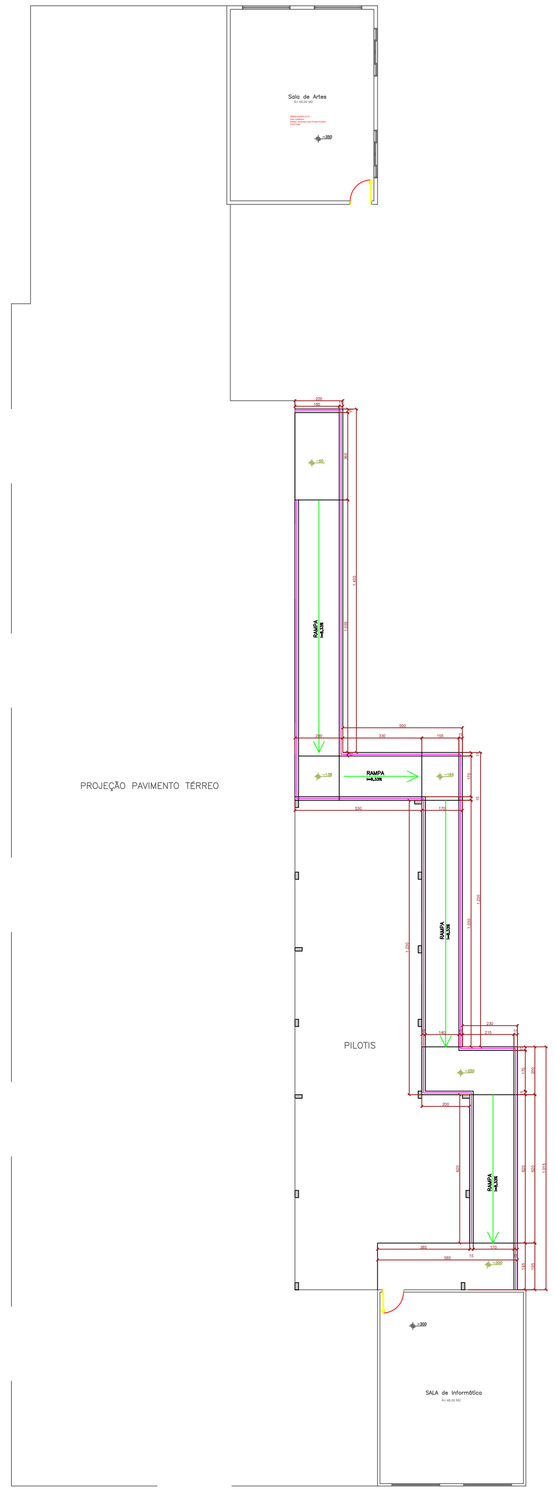


PROJEÇÃO PAVIMENTO TÉRREO

PLANTA BAIXA - SUBSOLO/PILOTIS
ESC.: 1:125

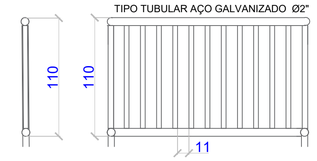

DETALHE GUARDA-CORPO - RAMPA
S/ESC

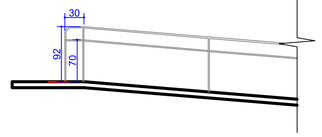

DETALHE - CORRIMÃO RAMPA
S/ESC

LEGENDA

- ALVENARIA EXISTENTE
- ALVENARIA A CONSTRUIR
- ALVENARIA A DEMOLIR

ASSOCIAÇÃO DOS MUNICIPIOS DO PLANALTO SUL DE STA. CATARINA

AMPLASC

MUNICIPIO: VARGEM - SC

OBRA: AMPLIAÇÃO DO G.E. PADRE ALBERTO LEOPOLDO BOESING

LOCAL: RUA ZILDA MÂNICA ESQUINA COM RUA RAPHAEL MARCANTE

TITULO: PLANTA DE LOCALIZAÇÃO, PLANTA DE COBERTURA, PLANTA BAIXA TÉRREO, PLANTA SUBSOLO/PILOTIS

ESCALA FOLHA: 1:100	DESENHO: GABRIELA	ÁREA EXISTENTE: 908.08 m²	RESP. TECNICO:
ESC. DESENHO: INDICADA		ÁREA AMPLIAÇÃO: 125.21 m²	VOLMAR VINICIUS CANONICA:08555598966 Assinado de forma digital por VOLMAR VINICIUS CANONICA:08555598966 Dados: 2023.06.05 15:40:30 -03'00'
DATA: JUNHO 2023	CODIGO:	PRANCHA: 01-02	VOLMAR VINÍCIUS CANÔNICA CREA - SC 151.177-0 ENG. CIVIL