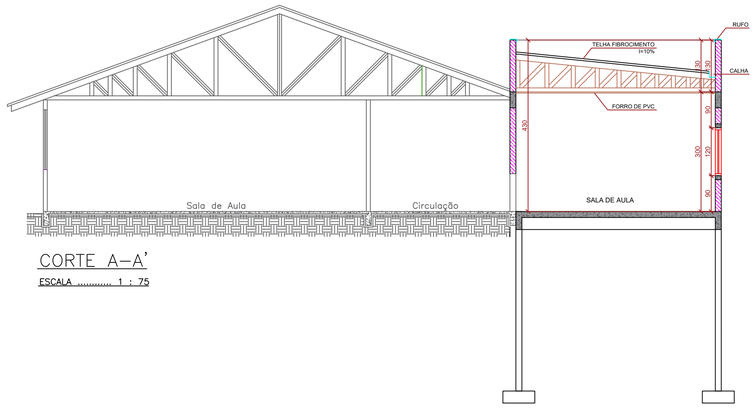



CORTE A–A'


ESCALA ..... 1 : 75

Quadro de Cargas (QD)

Circuito	Descrição	Esquema	V	Iluminação (W)			Tomadas (W)			Pot. total	Fases	Demanda	Fat Pot	Prot A	Seção (mm2)
			(V)	6	16	36	100	600	1200/6700	(W)		(%)			
1	Iluminação	F+N	220 V							1274	T	100	1,00	16	1,5
	a					3				108	T	100	1,00	16	1,5
	b					3				108	T	100	1,00	16	1,5
	c					3				108	T	100	1,00	16	1,5
	d					3				108	T	100	1,00	16	1,5
	e					3				108	T	100	1,00	16	1,5
	f					3				108	T	100	1,00	16	1,5
	g					4				144	T	100	1,00	16	1,5
	h					4				144	T	100	1,00	16	1,5
	i					4				144	T	100	1,00	16	1,5
	j					4				144	T	100	1,00	16	1,5
2	Tomadas	F+N+T	220 V				14			1400	S	100	1,00	20	2,5
3	Tomadas	F+N+T	220 V				12			1200	S	100	1,00	20	2,5
4	Tomadas	F+N+T	220 V				12			1200	S	100	1,00	20	2,5
5	Ar-Cond.	F+N+T	220 V						1	1200	T	80	0,80	25	4
6	Ar-Cond.	F+N+T	220 V						1	1200	T	80	0,80	25	4
7	Ar-Cond.	F+N+T	220 V						1	1200	T	80	0,80	25	4
TOTAL						34	38		3	8624	R+S+T				


DIAGRAMA UNIFILAR

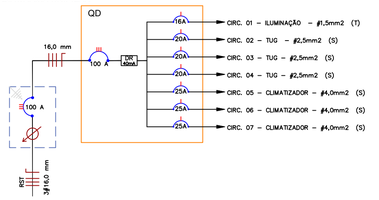

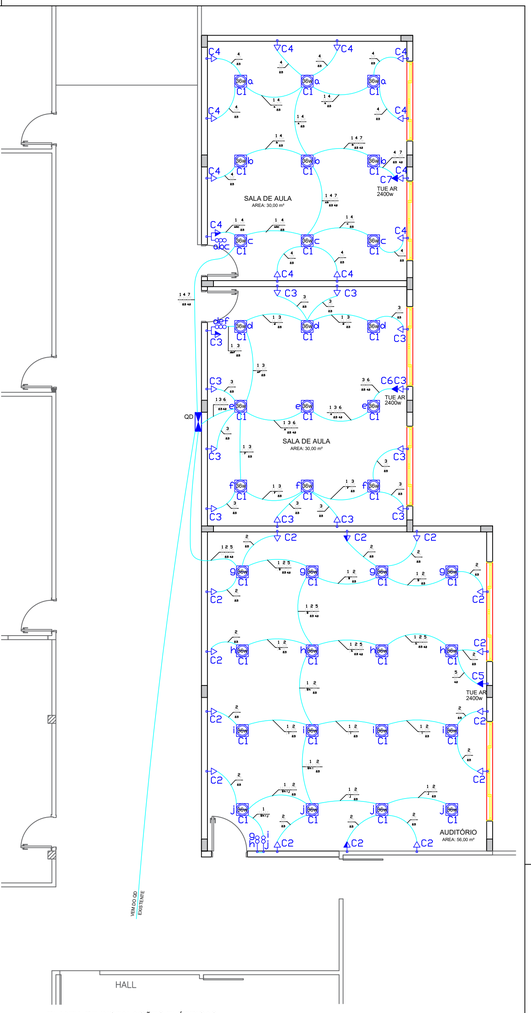


PLANTA DE INSTALAÇÕES ELÉTRICAS

ESC.: 1:50

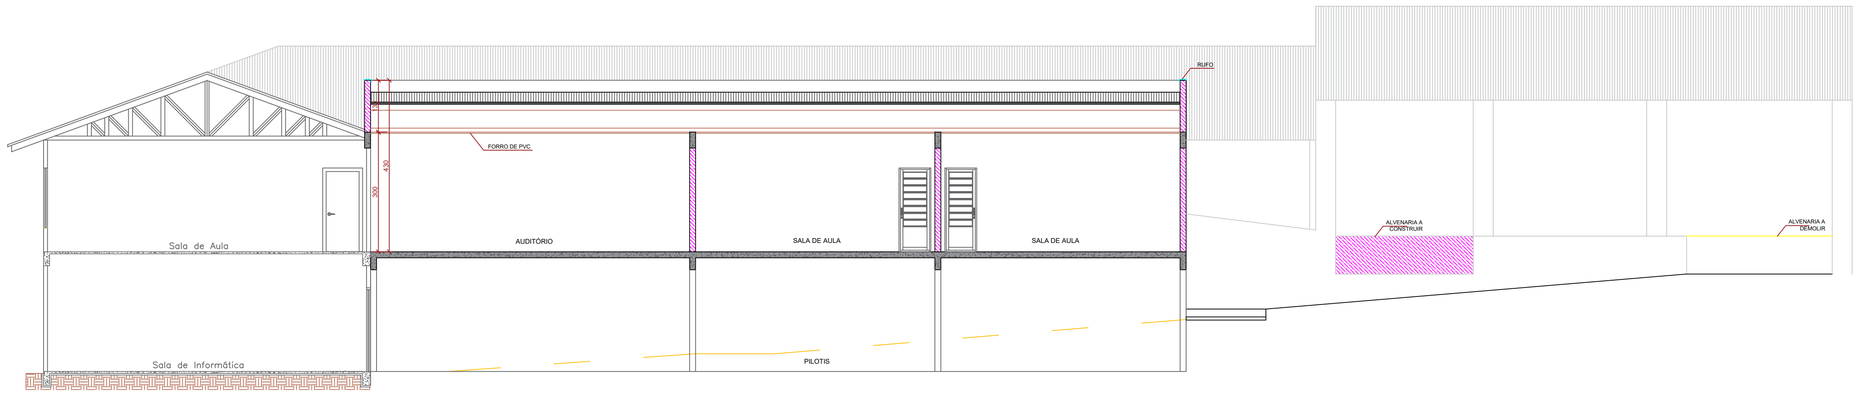

CORTE B–B'

ESCALA ..... 1 : 75

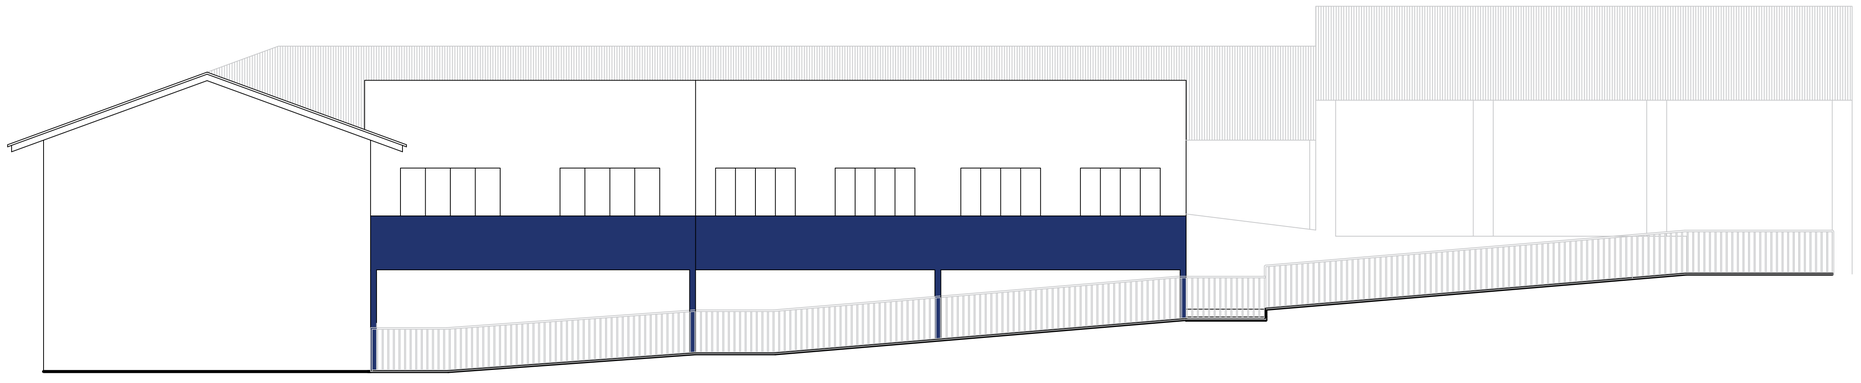

FACHADA – ALA A CONSTRUIR

ESCALA ..... 1 : 75

ASSOCIAÇÃO DOS MUNICIPIOS DO PLANALTO SUL DE STA. CATARINA

AMPLASC

MUNICIPIO: VARGEM - SC

OBRA: AMPLIAÇÃO DO G.E. PADRE ALBERTO LEOPOLDO BOESING

LOCAL: RUA ZILDA MÂNICA ESQUINA COM RUA RAPHAEL MARCANTE

TITULO: CORTE AA, CORTE BB, FACHADA DO BLOCO A CONSTRUIR,PLANTA DE INST. ELÉTRICAS

ESCALA FOLHA: 1:100	DESENHO: GABRIELA	ÁREA EXISTENTE: 908.08 m²	RESP. TECNICO: VOLMAR VINICIUS CANONICA:08555598966
ESC. DESENHO: INDICADA		ÁREA AMPLIAÇÃO: 125.21 m²	Assinado de forma digital por VOLMAR VINICIUS CANONICA:08555598966 Dados: 2023.06.05 15:41:00 -03'00'
DATA: JUNHO 2023	CODIGO:	PRANCHA: 02-02	VOLMAR VINÍCIUS CANÔNICA CREA - SC 151.177-0 ENG. CIVIL