
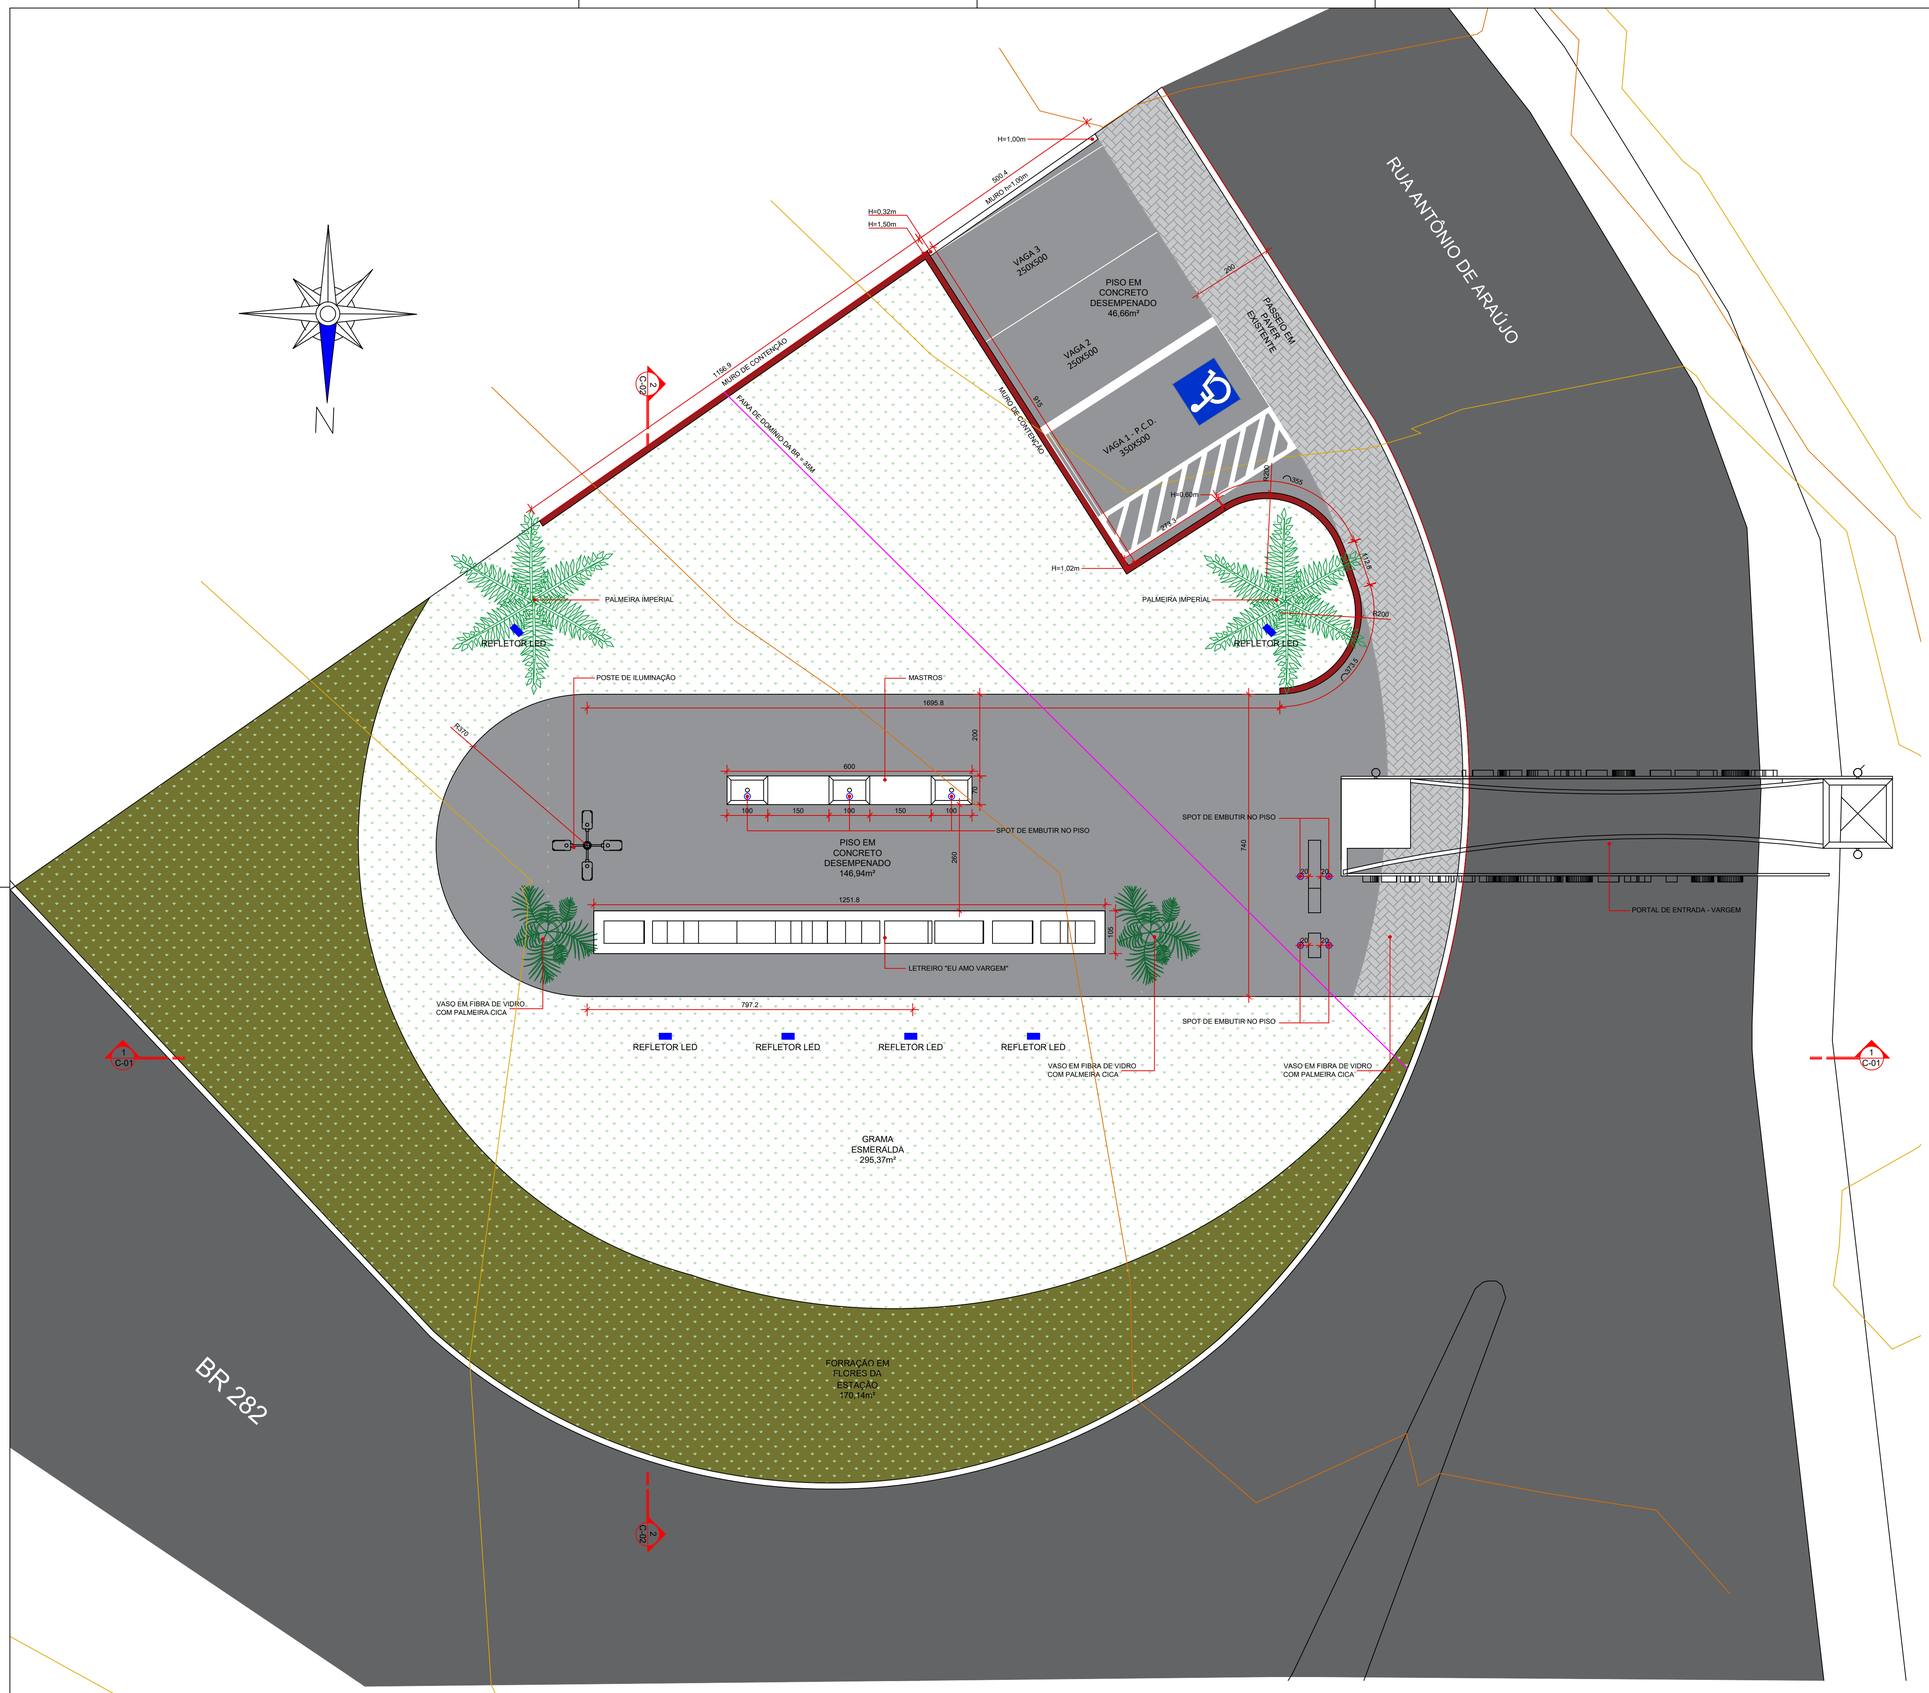


PLANTA BAIXA
ESC.: 1: 75

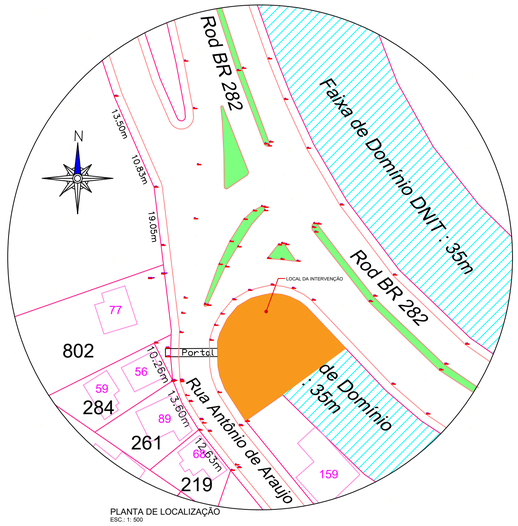

PLANTA DE LOCALIZAÇÃO
ESC.: 1: 500

ASSOCIAÇÃO DOS MUNICIPIOS DO PLANALTO SUL DE STA. CATARINA

AMPLASC

MUNICÍPIO: VARGEM - SC

OBRA: PAISAGISMO DO ACESSO PRINCIPAL DE VARGEM-SC

LOCAL: RUA ANTÔNIO DE ARAÚJO COM A BR 282
CENTRO

TITULO: PLANTA BAIXA

ESCALA FOLHA: 1:100	DESENHO: GABRIELA	AREA CONSTRUÍDA: 727,81 M²	RESP. TECNICO:
ESC. DESENHO: INDICADA			GABRIELA BABY BRAGA Arquiteta e Urbanista CAU A 99707-2
DATA: MAIO 2023	CODIGO:	PRANCHA: 01-02	