

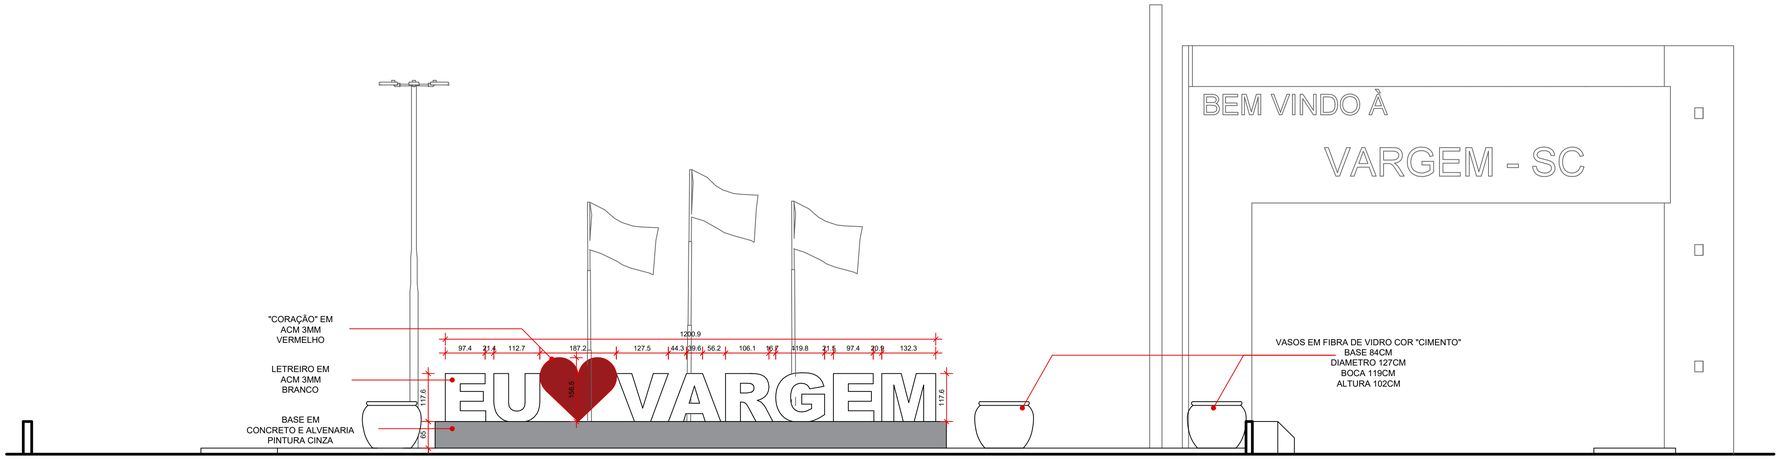


CORTE 01
ESC.: 1: 75

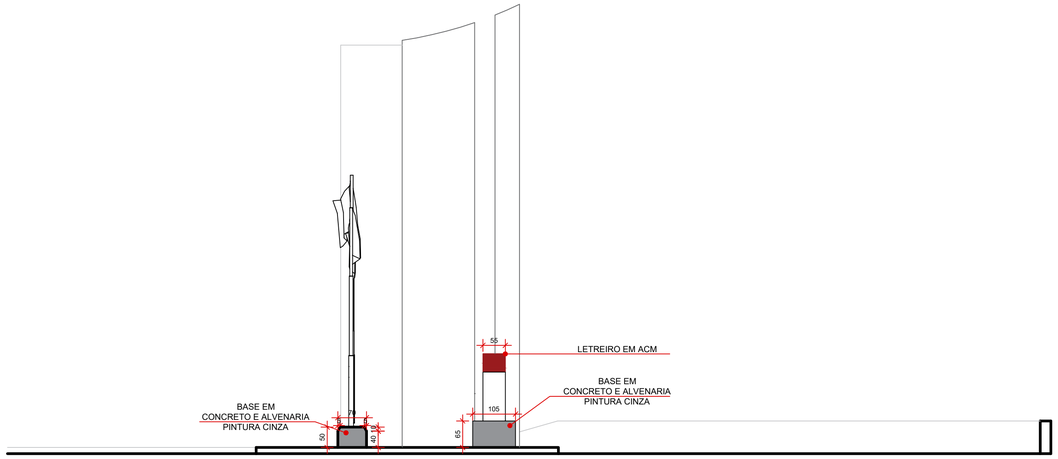

CORTE 02
ESC.: 1: 75

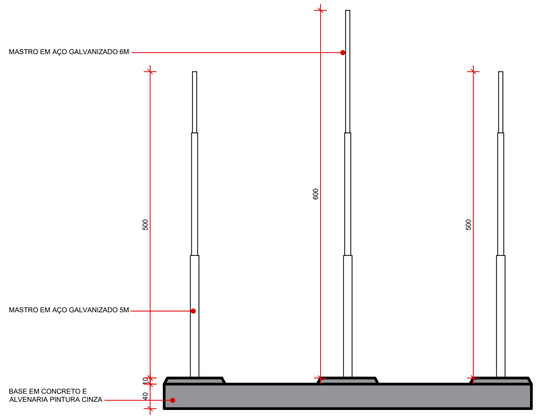

VISTA FRONTAL - MASTROS
ESC.: 1: 50



PERSPECTIVA 01
ESC.: 1: SEM ESCALA



PERSPECTIVA 02
ESC.: 1: SEM ESCALA

ASSOCIAÇÃO DOS MUNICIPIOS DO PLANALTO SUL DE STA. CATARINA

AMPLASC

MUNICÍPIO: VARGEM - SC

OBRA: PAISAGISMO DO ACESSO PRINCIPAL DE VARGEM-SC

LOCAL: RUA ANTÔNIO DE ARAÚJO COM A BR 282
CENTRO

TÍTULO: CORTE 01, CORTE 02, VISTA FRONTAL MASTROS, PERSPECTIVAS

ESCALA FOLHA: 1:100	DESENHO: GABRIELA	ÁREA CONSTRUÍDA: 727,81 M²	RESP. TÉCNICO:
ESC. DESENHO: INDICADA			
DATA: MAIO 2023	CODIGO:	PRANCHA: 02-02	GABRIELA BABY BRAGA Arquiteta e Urbanista CAU A 99707-2