

LEGENDA


	Terreno Primitivo
	Terreplenagem Final
	Aterro
	Corte


LEGENDA


	Linhas Topográficas
	Margem do Ribeirão
	Lotes
	Rio da Vargem
	Área de APP


OBSERVAÇÃO


- Material de corte da via deverá ser reutilizado para regularização e abaulamento da via. O excedente deverá ser disposto em bota-fora licenciado.
- Declividades e ondulações do perfil Longitudinal da pista deverão ser respeitados para escoamento das águas
- Sarjetas para escoamento das águas deverão ser realizadas
- Berço dos aterros na proporção 2:1

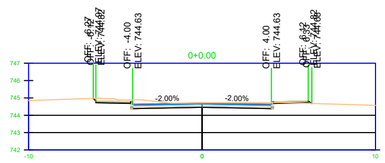


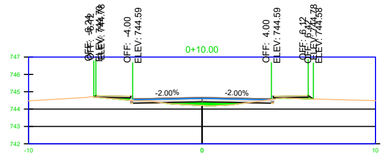


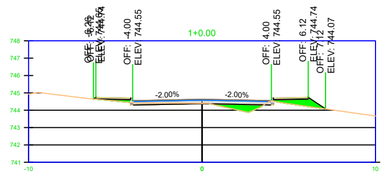

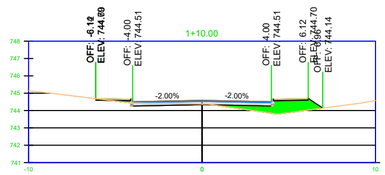

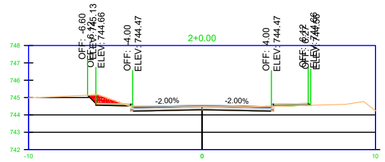

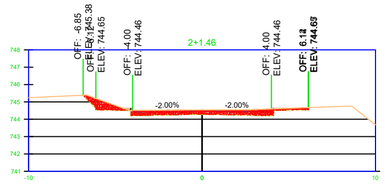

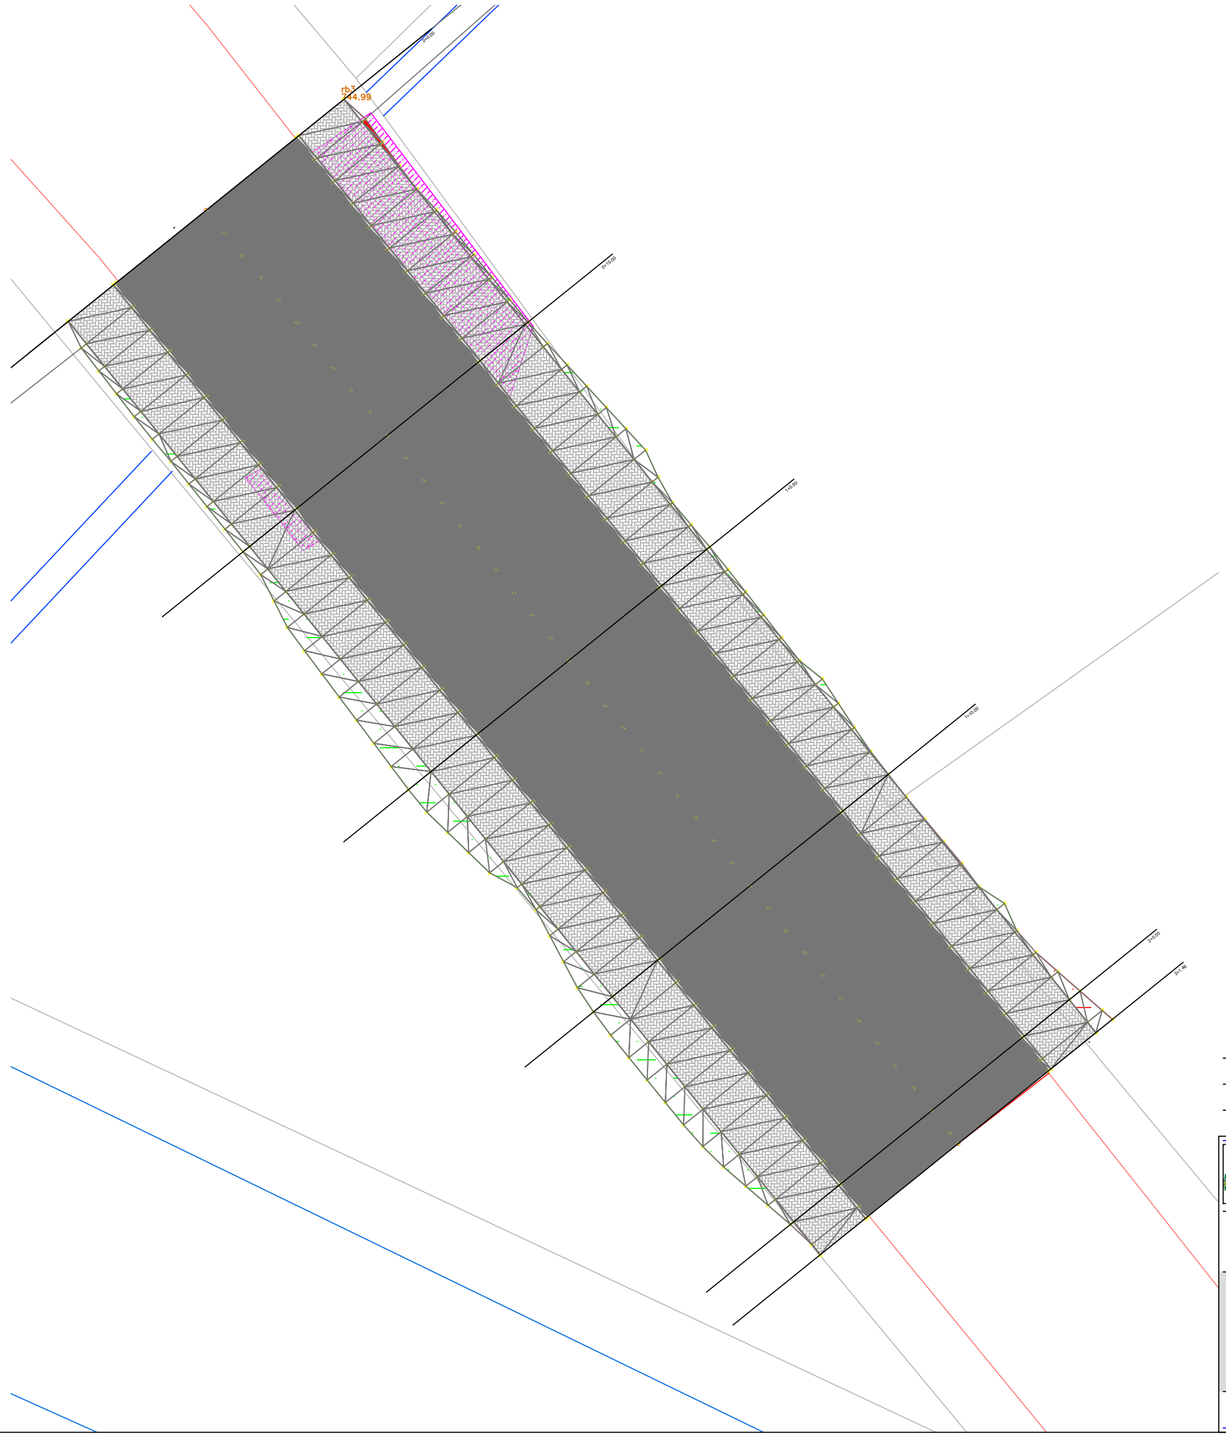

Documento assinado digitalmente
gov.br
HENRIQUE ROSA DEMICIANO
Data: 19/08/2024 14:33:29-0300
Verifique em https://validar.iti.gov.br

RESPONSÁVEL TÉCNICO:
HENRIQUE ROSA DEMICIANO
Engenheiro Civil
CREA/SC - 177.622-0

DANIELLY CAVALLI
Secretária De Administração
PREFEITURA MUNICIPAL DE VARGEM
CNPJ: 95.995.130/0001-18

REVISÃO	DESCRIÇÃO	DATA	RESPONSAVEL
00	EMISSÃO INICIAL	AGOSTO DE 2024	Henrique

PREFEITURA MUNICIPAL DE VARGEM

SECRETARIA DE ADMINISTRAÇÃO E FINANÇAS
BENJAMIN MARGOTTI, 214 - CENTRO - VARGEM - CEP 89638-000

OBRA: **RECUPERAÇÃO DA AVENIDA MARCOS ROSS**
PROGRAMA:
AVENIDA MARCOS ROSS - CENTRO - VARGEM SC

PROJETO: APROVATIVO
ESCALA: 1:150

REFERENCIA:
PAVIMENTAÇÃO AV. MARCOS ROSS

PRANCHA:
PAV. 01/01

ARQUIVO

DESENHO: Henrique

DATA: AGOSTO DE 2024