

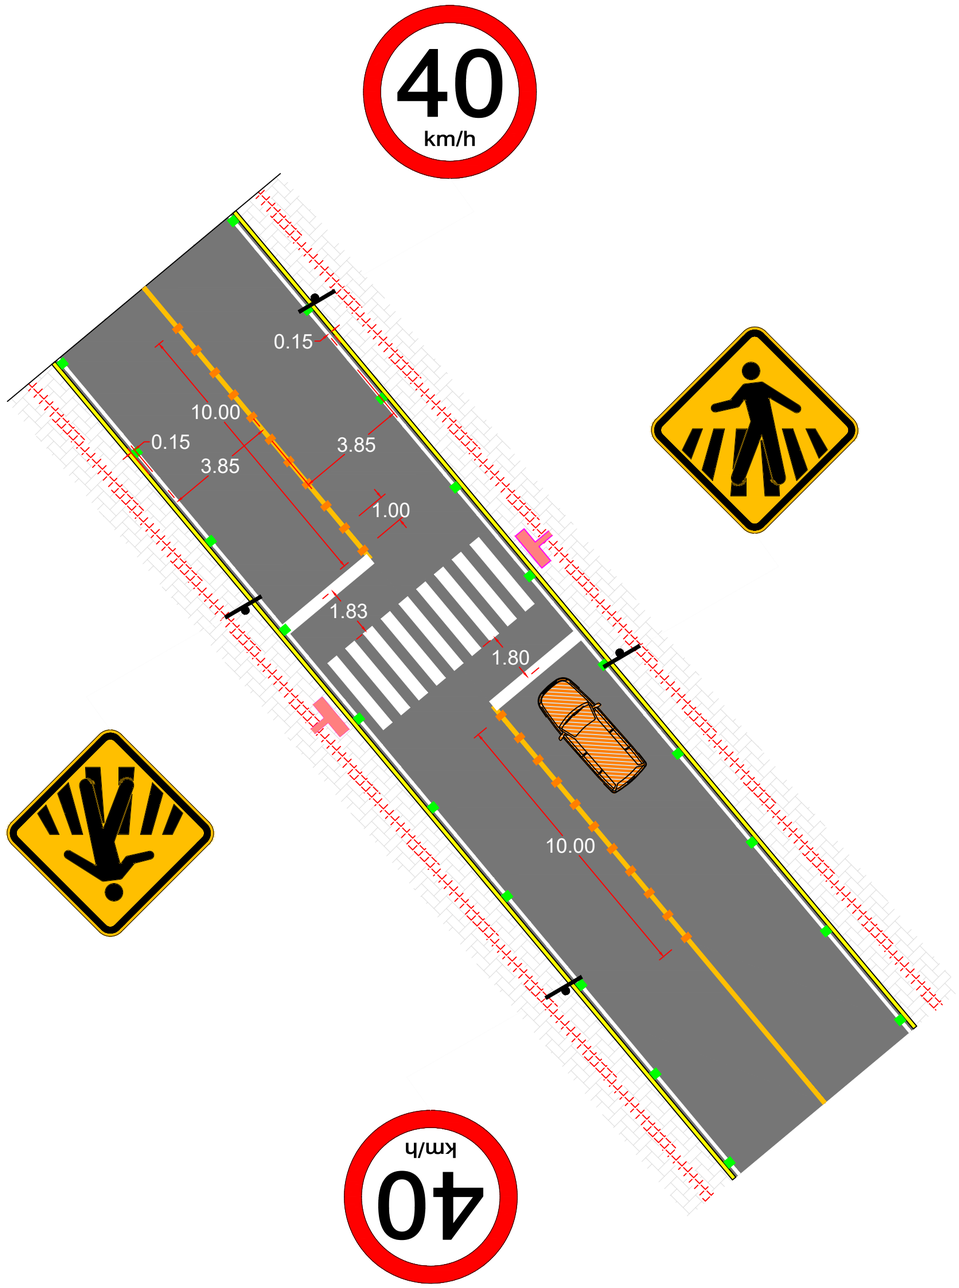



DETALHES GERAIS DE PINTURA
FAIXA DE PEDESTRE PADRÃO

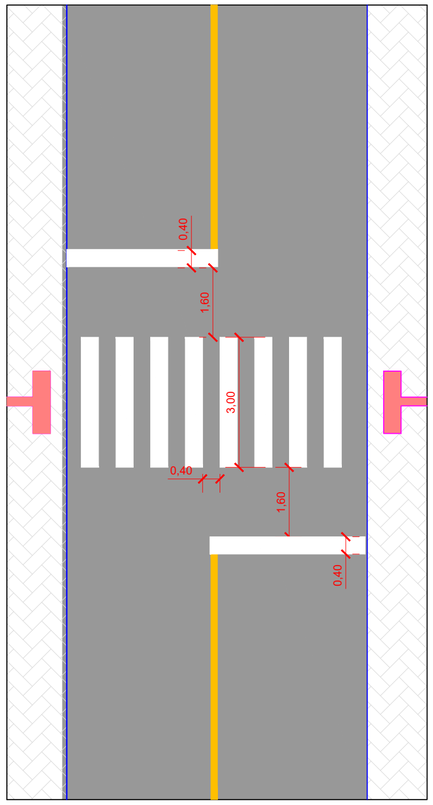


Área Faixa + Retenções: 12,8m²

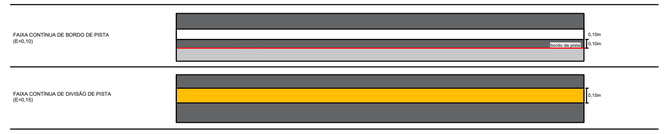


DETALHES DA MONTAGEM
SINALIZAÇÃO VERTICAL

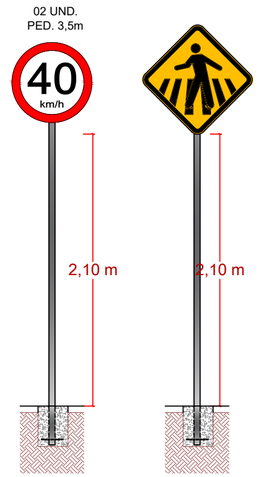

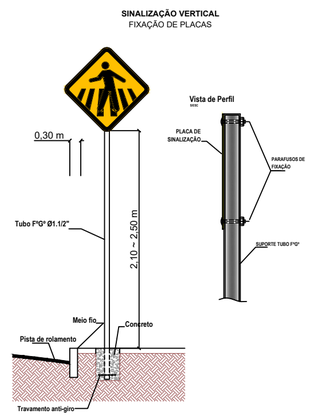

PLANTA DE DETALHE
INSTALAÇÃO DE PLACA VERTICAL

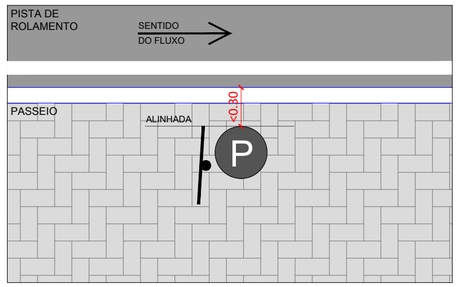

OBS.: As placas devem, sempre que possível, ficar próximas de postes para não atrapalhar no passeio público. Deve evitar placas logo após os postes pois dificulta a visibilidade da mesma. Quando a face do poste estiver menor que 30 cm do meio-fio, a placa poderá estar com a borda alinhada com a face do poste.

PLACAS DE REGULAMENTAÇÃO						
MOD. PLACAS	CÓDIGO	PINTURAS	DIMEN.	QUANT.	ÁREA UNID.	ÁREA TOTAL
40 km/h	R-19	FUNDO BRANCO LETRAS E SÍMBOLO PRETO ORLA VERMELHA	Ø = 0,60m	02	0,2827	0,5654
PLACAS DE ADVERTÊNCIA						
MOD. PLACAS	CÓDIGO	PINTURAS	DIMEN.	QUANT.	ÁREA UNID.	ÁREA TOTAL
	A-32B	FUNDO AMARELO LETRAS E SÍMBOLO PRETO ORLA PRETA	L: 0,60m	02	0,3569	0,7138
			TOTAL	14	-	4,45m²

Documento assinado digitalmente
gov.br
HENRIQUE ROSA DEMICIANO
Data: 19/08/2024 14:33:29-0300
Verifique em https://validar.iti.gov.br

RESPONSÁVEL TÉCNICO:
HENRIQUE ROSA DEMICIANO
Engenheiro Civil
CREA/SC - 177.622-0

DANIELLY CAVALLI
Secretária De Administração
PREFEITURA MUNICIPAL DE VARGEM
CNPJ: 95.995.130/0001-18

REVISÃO	DESCRIÇÃO	DATA	RESPONSAVEL
00	EMISSÃO INICIAL	AGOSTO DE 2024	Henrique

PREFEITURA MUNICIPAL DE VARGEM
SECRETARIA DE ADMINISTRAÇÃO E FINANÇAS
BENJAMIN MARGOTTI, 214 - CENTRO - VARGEM - CEP 89638-000

OBRA: **RECUPERAÇÃO DA AVENIDA MARCOS ROSS**
PROGRAMA:
AVENIDA MARCOS ROSS - CENTRO - VARGEM SC

PROJETO: APROVATIVO
ESCALA: 1:150

REFERENCIA:
SINALIZAÇÃO AV. MARCOS ROSS

PRANCHA:
SIN. 01/01

ARQUIVO
DESENHO: Henrique
DATA: AGOSTO DE 2024