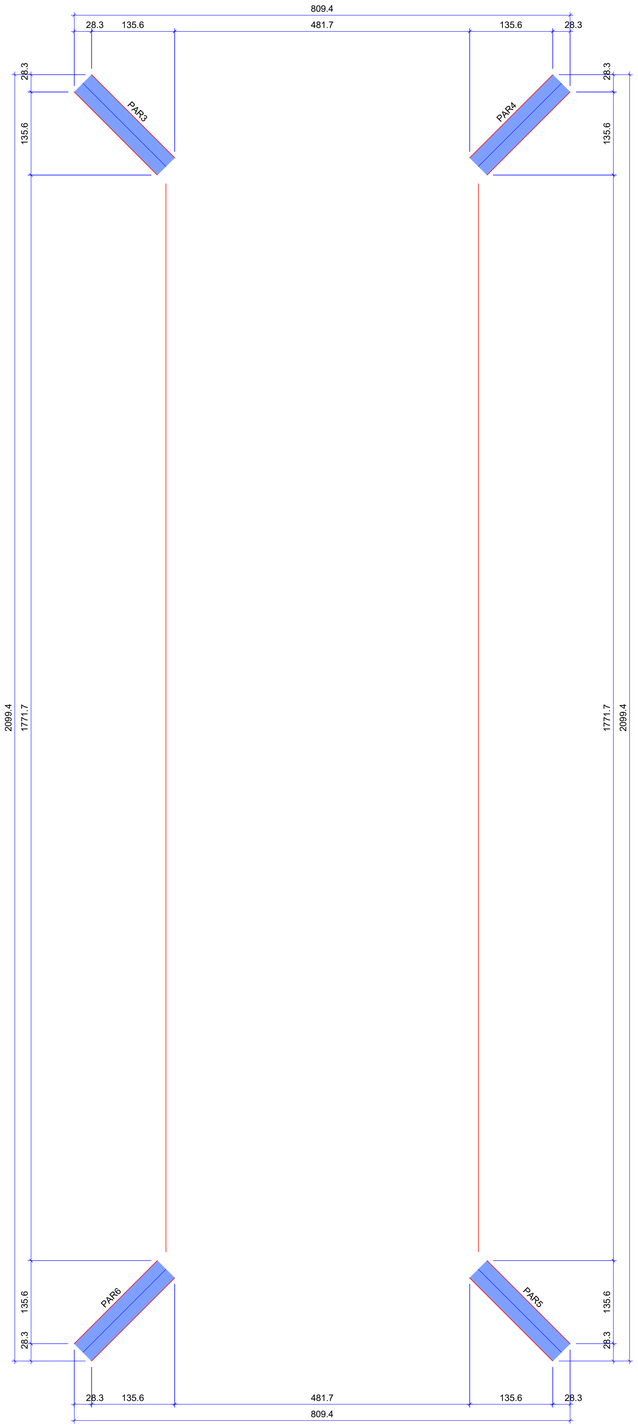



Forma do pavimento Topo Espera Alas

escala 1:50

Características dos materiais	
fck (kgf/cm²)	Ecs (kgf/cm²)
300	268384


Dimensão máxima do agregado = 19 mm

Legenda das vigas e paredes	
	Parede de concreto

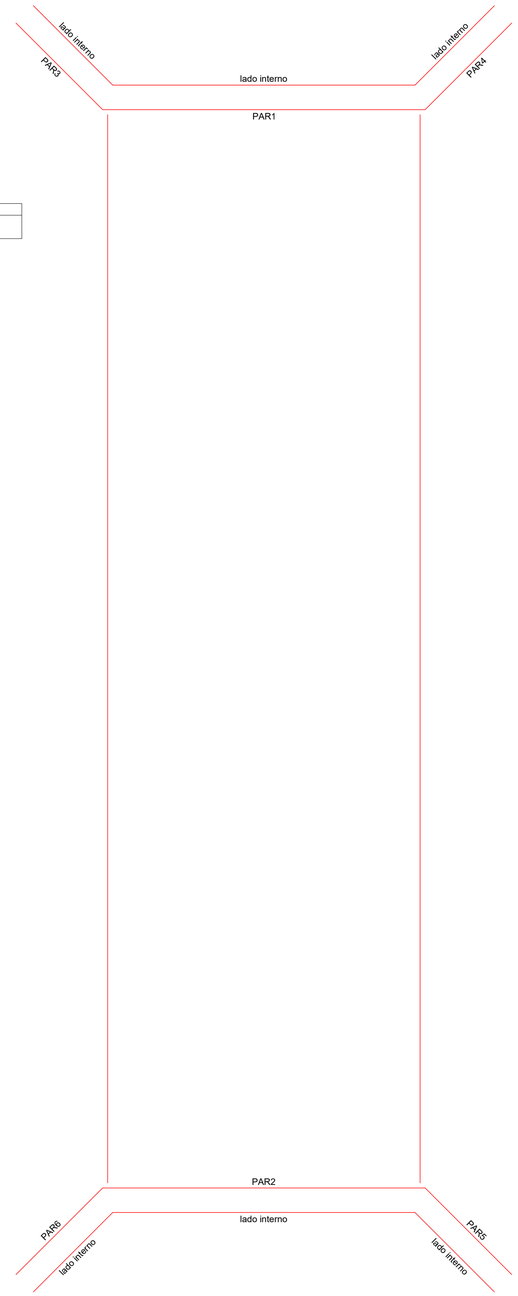

Contenções do pavimento Topo 01

escala 1:50

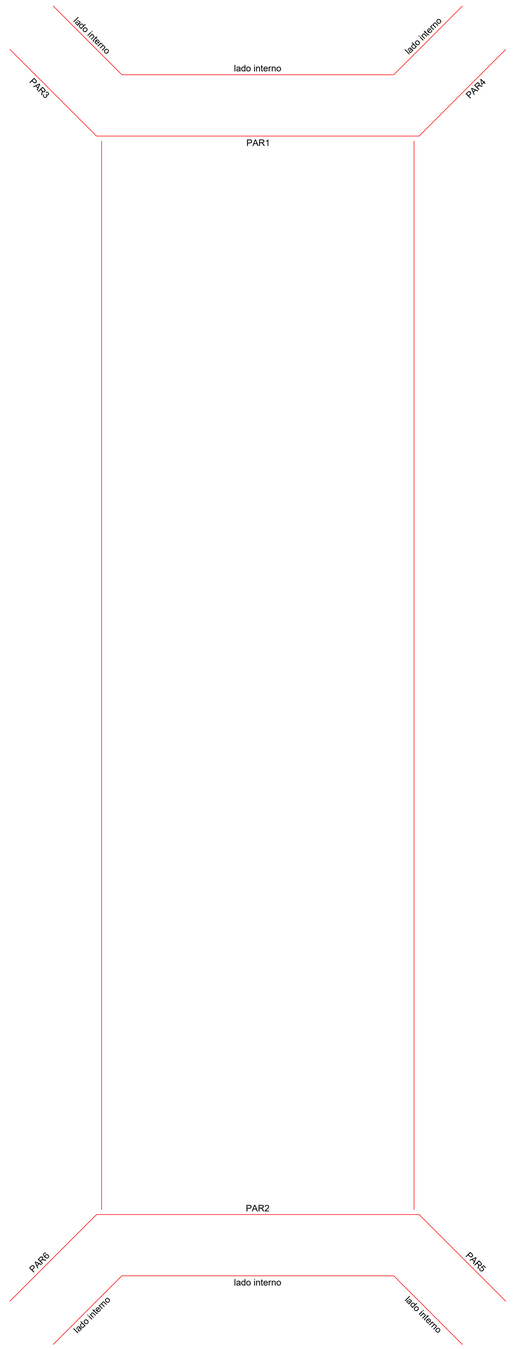

Contenções do pavimento Base

escala 1:50

ASSOCIAÇÃO DOS MUNICIPIOS DO PLANALTO SUL DE STA. CATARINA

AMPLASC

MUNICIPIOS: VARGEM - SC

PROJETO: CONSTRUÇÃO CABECEIRAS E ALAS PARA KIT-TRANSP.

LOCAL: RUA ZILDA MÂNICA, ACESSO A COM. SANTA LÚCIA

DATA:	DESENHO:	RESP. TÉCNICO:	RESP. TÉCNICO:
SET/2024	VINÍCIUS		
ESCALA:	PRANCHA:		
INDICADAS	03-05	JULIANA A. BREGER CENCI CREA - SC 58.714-5 Eng. Civil	VOLMAR VINÍCIUS CANÔNICA CREA - SC 151.177-0 Eng. Civil

Direitos autorais reservados, não podendo ser ampliado, reproduzido ou cedido sem autorização do autor – cabendo sanções penais a quem descumprir.