
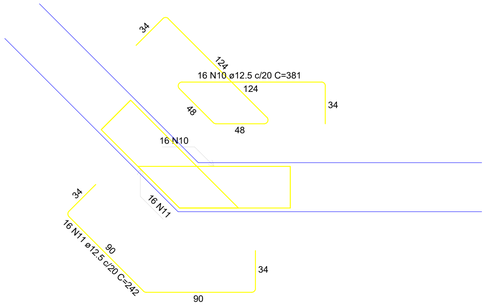



PAR1-PAR3

escala 1:25

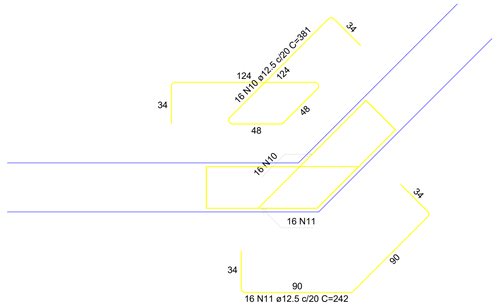


PAR1-PAR4

escala 1:25

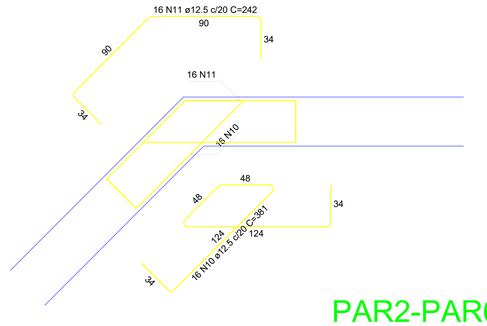

PAR2-PAR6

escala 1:25

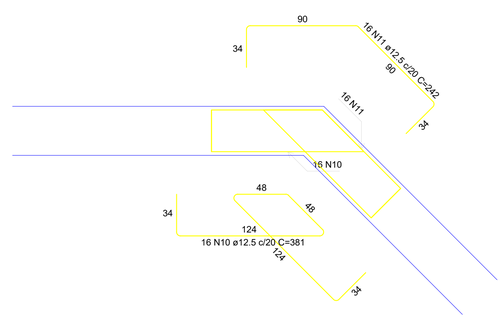

PAR2-PAR5

escala 1:25

RELAÇÃO DO AÇO

Contenções


AÇO	N	DIAM (mm)	QUANT	C.UNIT (cm)	C.TOTAL (cm)
CA60	1	5.0	332	287	95284
CA50	2	10.0	94	423	39762
	3	12.5	146	422	61612
	4	12.5	88	corr	44880
	5	12.5	112	472	52864
	6	12.5	12	472	5664
	7	12.5	88	corr	16896
	8	12.5	42	476	19992
	9	12.5	88	corr	16896
	10	12.5	64	381	24384
	11	12.5	64	242	15488
	12	16.0	4	corr	2040
	13	16.0	4	corr	768
	14	16.0	4	corr	768

RESUMO DO AÇO

AÇO	DIAM (mm)	C.TOTAL (m)	QUANT + 10% (Barras)	PESO + 10% (kg)
CA50	10.0	397.6	37	269.7
	12.5	2586.8	238	2741.1
	16.0	35.8	4	62.1
CA60	5.0	952.8	88	161.6


PESO TOTAL (kg)	
CA50	3072.9
CA60	161.6

Volume de concreto (C-30) = 31.81 m³
Área de forma = 150.12 m²

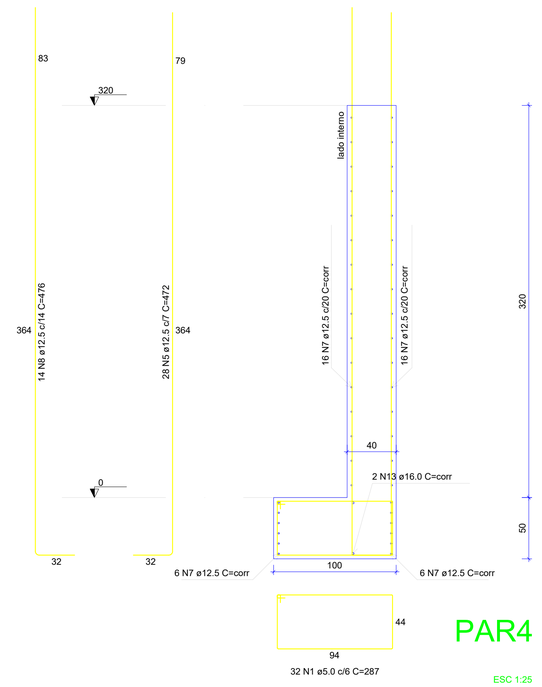


PAR4

ESC 1:25

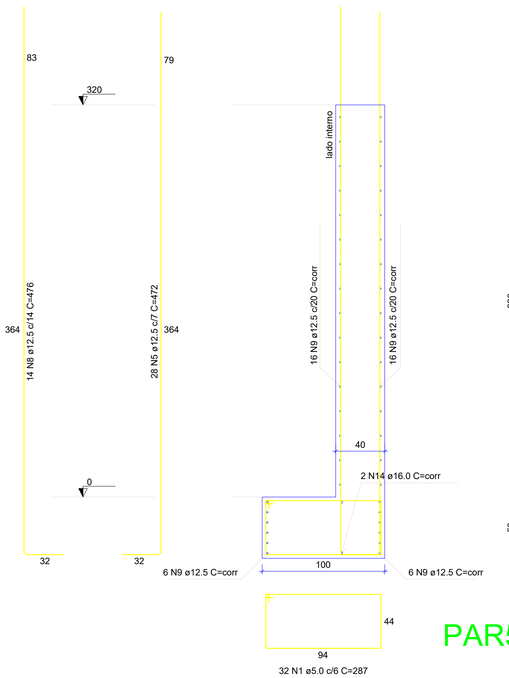


PAR5

ESC 1:25

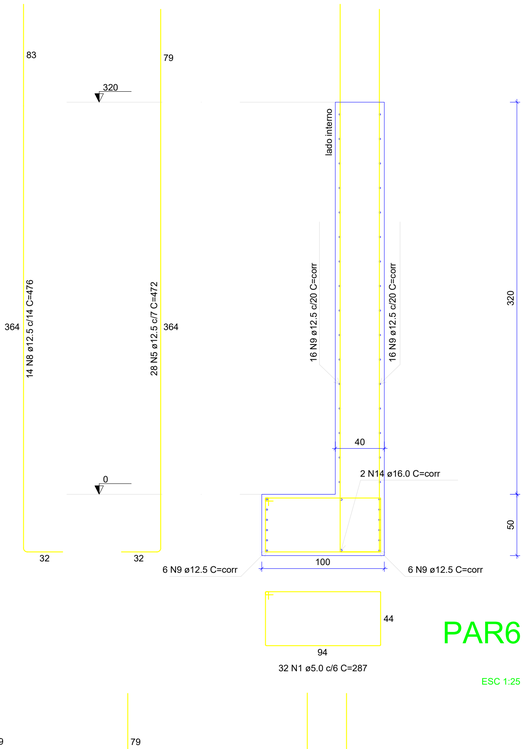


PAR6

ESC 1:25

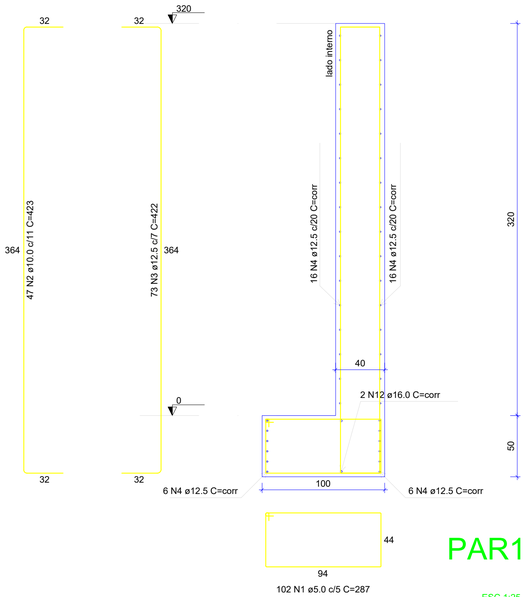


PAR1

ESC 1:25

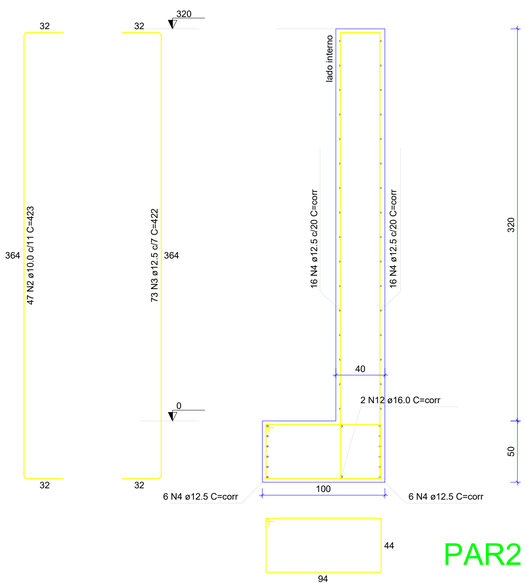

PAR2

ESC 1:25

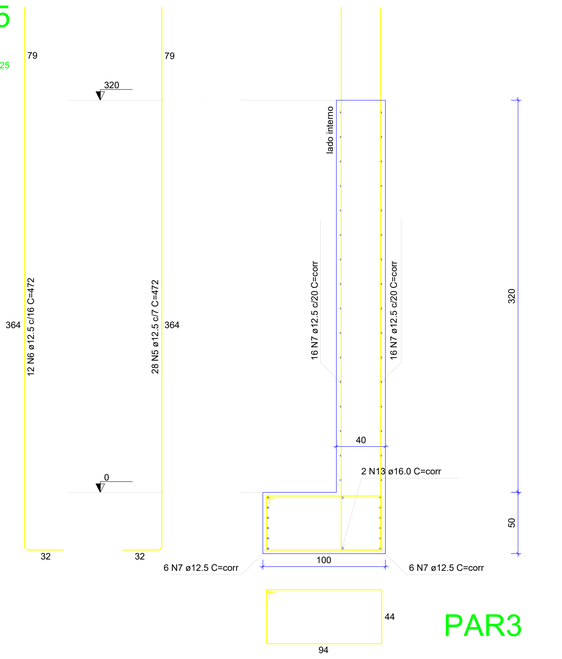

PAR3

ESC 1:25

ASSOCIAÇÃO DOS MUNICIPIOS DO PLANALTO SUL DE STA. CATARINA

AMPLASC

MUNICIPIOS: VARGEM - SC

PROJETO: CONSTRUÇÃO CABECEIRAS E ALAS PARA KIT-TRANSP.

LOCAL: RUA ZILDA MÂNICA, ACESSO A COM. SANTA LÚCIA

DATA:	DESENHO:	RESP. TÉCNICO:	RESP. TÉCNICO:
SET/2024	VINÍCIUS		
ESCALA:	PRANCHA:	JULIANA A. BREGER CENCI CREA - SC 58.714-5 Eng. Civil	VOLMAR VINÍCIUS CANÔNICA CREA - SC 151.177-0 Eng. Civil
INDICADAS	04-05		

Direitos autorais reservados, não podendo ser ampliado, reproduzido ou cedido sem autorização do autor – cabendo sanções penais a quem descumprir.